



ΕΦΗΜΕΡΙΣ ΤΗΣ ΚΥΒΕΡΝΗΣΕΩΣ


ΤΗΣ ΕΛΛΗΝΙΚΗΣ ΔΗΜΟΚΡΑΤΙΑΣ

ΤΕΥΧΟΣ ΤΕΤΑΡΤΟ **Αρ. Φύλλου 608**

23 Ιουλίου 2002

ΔΙΟΡΘΩΣΗ ΣΦΑΛΜΑΤΟΣ

Στην 2829/90 απόφαση του Νομάρχη Ν. Κορινθίας περί αναθεώρησης του Ρυμοτομικού Σχεδίου Ποσειδωνίας Ν. Κορινθίας η οποία δημοσιεύθηκε στο ΦΕΚ 298/1990 (τ. Δ΄) τίθενται ορθά τα εξής διαγράμματα:

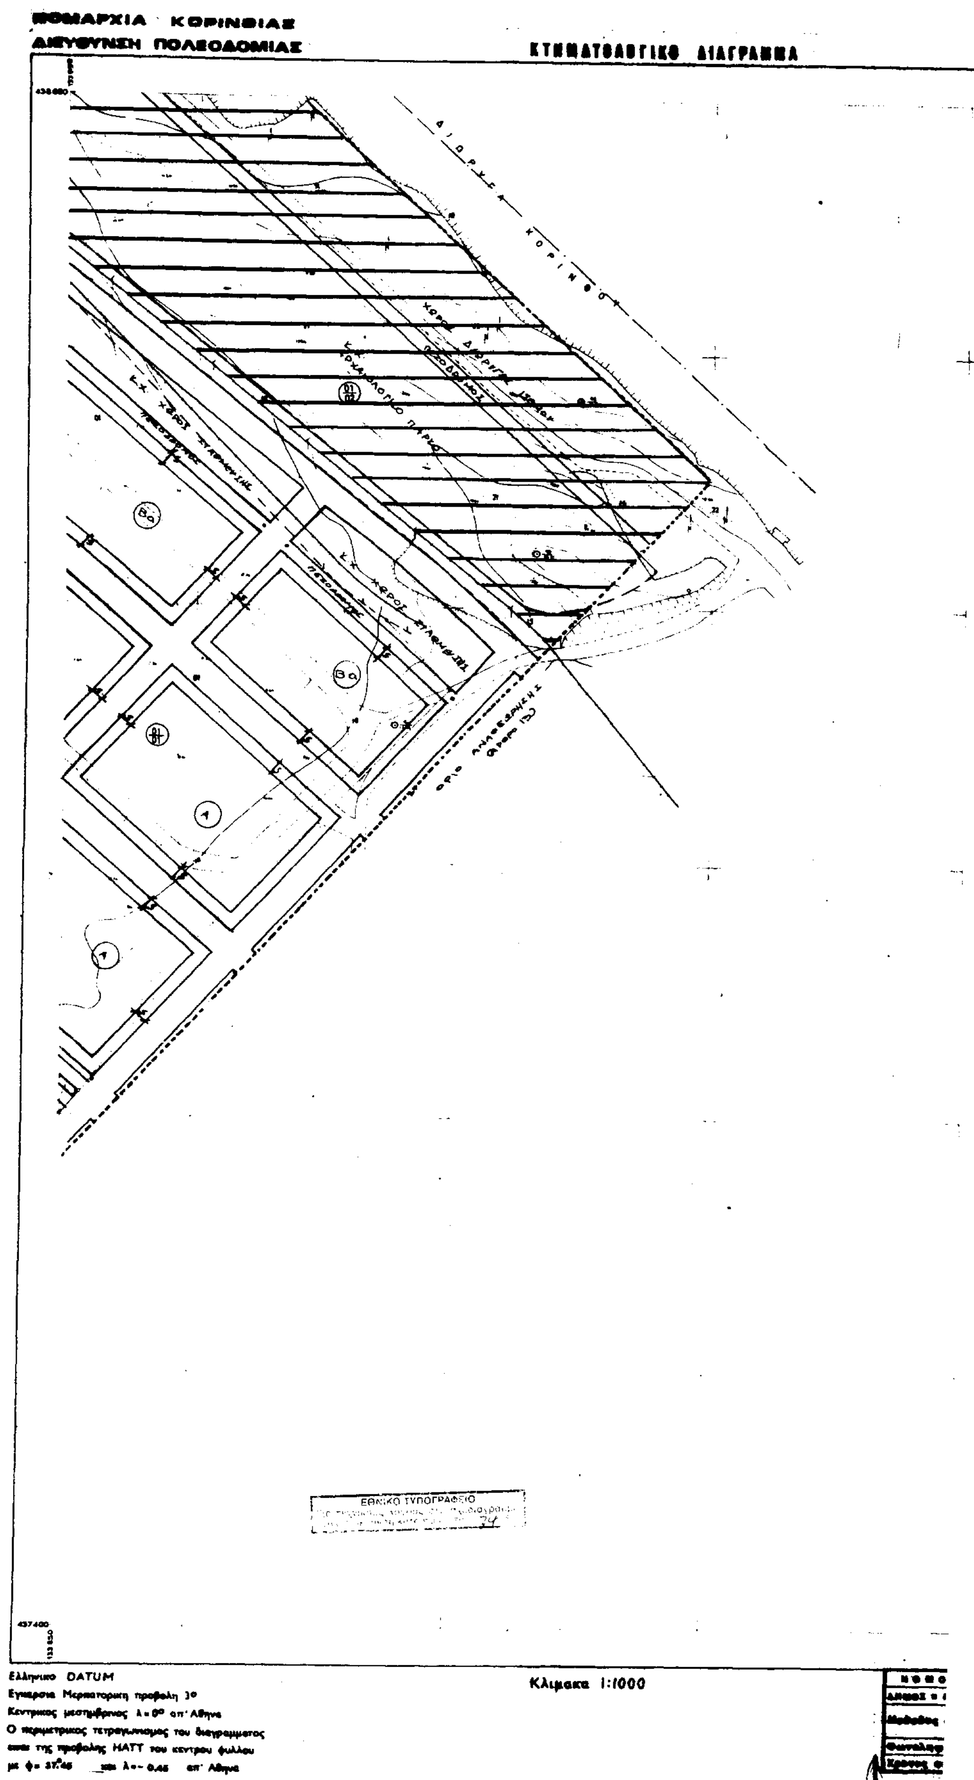
ΚΟΡΙΝΘΙΑΣ
ΠΟΛΕΟΔΟΜΙΑΣ
ΚΤΗΜΑΤΟΛΟΓΙΚΟ ΔΙΑΓΡΑΜΜΑ
437400
Ελληνικο DATUM
Εγκαρσια Μερκατορικη προβολη 3°
Κεντρικος μεσημβρινος λ = 0° απ' Αθηνα
Ο περιμετρικος τετραγωνισμος του διαγραμματος
ειναι της προβολης ΗΑΤΤ του κεντρου φυλλου
Κλιμακα 1:1000

Υ.ΠΕ.ΧΩ.ΔΕ. ΕΠΑ ΠΡΩΤΗΣ ΚΑΤΟΙΚΙΑΣ

ΥΠΟΜΝΗΜΑ

αναθεώρησης

ΤΟΜΕΑΣ	ΧΡΗΣΕΙΣ ΓΗΣ [illegible]	[illegible]	ΑΡΤΙΟΤΗΤΑ ΟΙΚΟΠΕΔΩΝ (πρόσωπο / εμβαδόν) ΠΑΡΕΚΚΛΙΣΕΙΣ	[illegible]	[illegible]	[illegible] Σ.Δ.
Α	αμιγής κατοικία (άρθρο 2)	5 μ	15 / 500 [illegible] 12/400 ... 1985 ... 8/150 [illegible]	0,40	7,50	0,60
Βα	γενική κατοικία (άρθρο 3)	5 μ	14 / 400 (όπως τομέα Α)	0,40	[illegible]	0,60
Ββ	Γενική κατοικία (άρθρο 3)	όπως στο σχέδιο	13 / 300 [illegible] τομέα Α	0,40	9,5	0,80
Γ	Κέντρου γειτονιάς (άρθρο 4)		13 / 500 όπως [illegible] τομέα Α	0,40	9,50	0,80
Δ	Αναψυχή (άρθρο 5) [illegible]	όπως στο σχέδιο	14 / 400 (όπως τομέα Α)	0,40	9,5	0,60
Ε	[illegible] (άρθρο 6) [illegible]	10 μ	20 / 1000 [illegible] 15/500	0,40	10	0,40

ΠΟΛΕΟΔΟΜΙΚΗ ΜΕΛΕΤΗ ΑΝΑΘΕΩΡΗΣΗΣ ΠΡΩΤΗΣ ΚΑΤΟΙΚΙΑΣ

ΚΕΝΤΡΟ Φ.Σ.

ΗΜΕΡΟΜΗΝΙΑ ΦΩΤΟΛΗΨΙΑΣ

ΟΜΑΔΑ ΜΕΛΕΤΗΣ

Δ/ΝΣΗ : ΠΟΛΕΟΔΟΜΙΚΟΥ ΣΧΕΔΙΑΣΜΟΥ

ΤΜΗΜΑ: Α'

μελ: π. κοργα γ. ξυδη

σχεδ. μ. χριστογλου

ΘΕΩΡΗΘΗΚΕ

ΔΙΑΝΟΜΗ ΠΙΝΑΚΙΔΩΝ

ΝΟΜΑΡΧΙΑ ΚΟΡΙΝΘΙΑΣ

ΤΜΗΜΑ ΠΟΛΕΟΔΟΜΙΑΣ & Π.Ε.

Τό παρόν

ΣΥΝΟΔΕΥΕΙ

Τό ὑπ' ἀρ. 3/90 Πρακτικό ΣΧΟΠ Ν. Κορινθίας

Κόρινθος 12/3/1990

ΘΕΩΡΗΘΗΚΕ

Ο προϊστάμενος ΤΠ & ΠΕ

ΧΑΡΤΗΣ

Π 2.1.

ΚΛΙΜΑΚΑ 1:1.000

ΝΟΕΜ. 1988

ΡΥΜΟΤΟΜΙΚΟ ΣΧΕΔΙΟ ΠΟΣΕΙΔΩΝΙΑΣ


ΔΗΜΟΙ : ΚΟΡΙΝΘΟΥ - ΛΟΥΤΡΑΚΙΟΥ


ΝΟΜΟΥ ΚΟΡΙΝΘΙΑΣ

ΝΟΜΟΣ [illegible] ΚΟΡΙΝΘΙΑΣ

(ΠΟΣΕΙΔΩΝΙΑ) ΚΟΡΙΝΘΟΥ

ΜΑΡΤΙΟΣ 1989

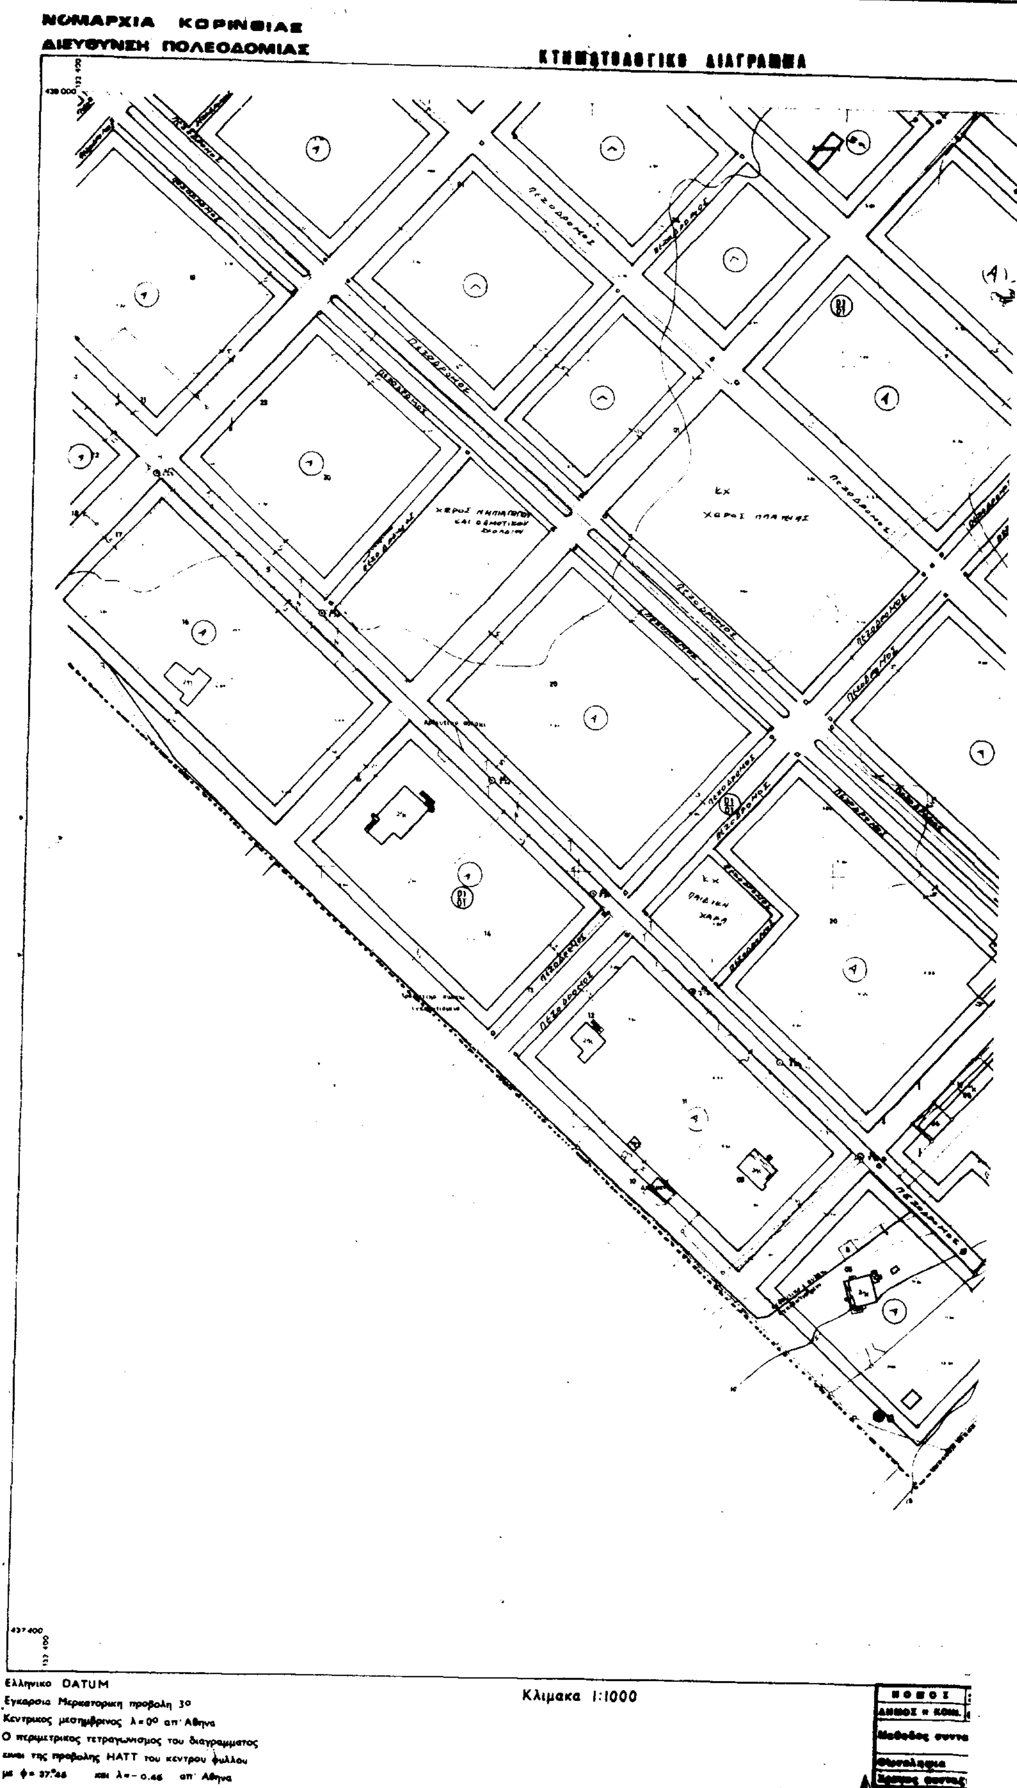
ΝΟΜΑΡΧΙΑ ΚΟΡΙΝΘΙΑΣ
ΔΙΕΥΘΥΝΣΗ ΠΟΛΕΟΔΟΜΙΑΣ
ΚΤΗΜΑΤΟΛΟΓΙΚΟ ΔΙΑΓΡΑΜΜΑ
ΠΕΖΟΔΡΟΜΟΣ
ΧΩΡΟΣ ΠΛΑΤΕΙΑΣ
ΠΑΙΔΙΚΗ ΧΑΡΑ
Ελληνικο DATUM
Εγκαρσια Μερκατορικη προβολη 3ο
Κεντρικος μεσημβρινος λ=0ο απ' Αθηνα
Ο περιμετρικος τετραγωνισμος του διαγραμματος
ειναι της προβολης ΗΑΤΤ του κεντρου φυλλου
με φ= 37°48 και λ=-0.46 απ' Αθηνα
Κλιμακα 1:1000
ΝΟΜΟΣ

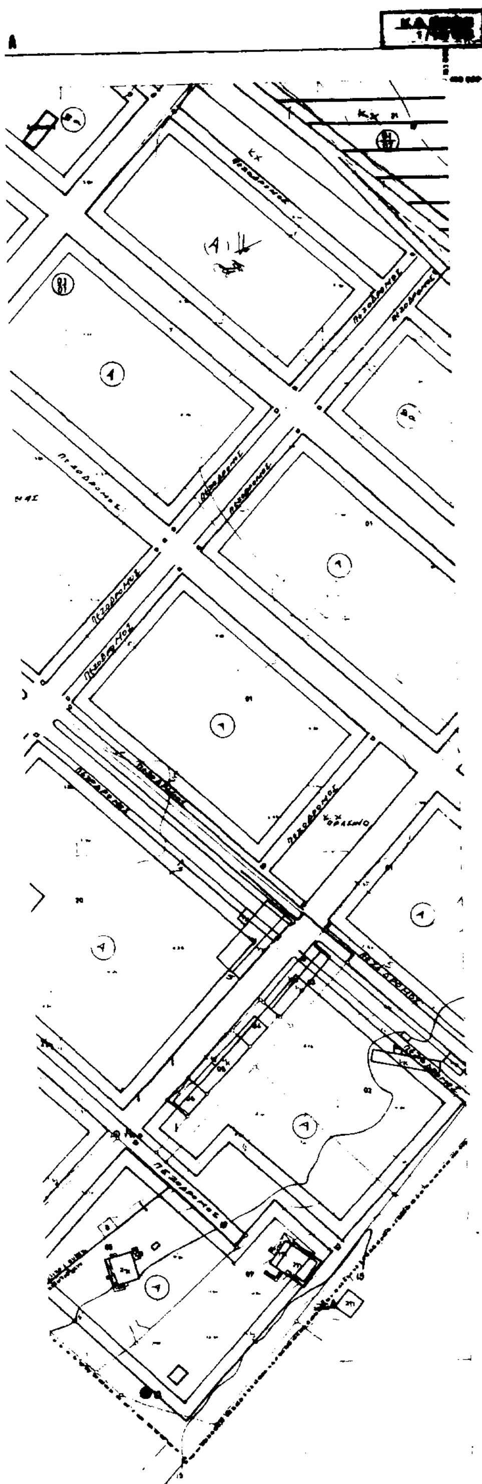

ΝΟΜΟΣ	32	ΚΟΡΙΝΘΙΑΣ	
ΔΗΜΟΣ ή ΚΟΙΝ.	001	(ΠΟΣΕΙΔΩΝΙΑ) ΚΟΡΙΝΘΟΥ	
Μέθοδος συνταξης		Τοπογραφικά στοιχεία	Επίγεια
		Κτηματολόγικα στοιχεία	"
Φωτολήψία			ο Μελετητής
Χρόνος συνταξης		ΜΑΡΤΙΟΣ 1986	ΧΡ. ΚΑΡΕΤΑΝΑΚΗΣ

Υ.ΠΕ.ΧΩ.ΔΕ. ΕΠΑ ΠΡΩΤΗΣ ΚΑΤΟΙΚΙΑΣ

ΥΠΟΜΝΗΜΑ

—— Όριο αναθεώρησης

[illegible]	[illegible]	[illegible]	[illegible]	[illegible]	[illegible]	[illegible]
Α	Αμιγής κατοικία (άρθρο 2)	3 μ	15 / 300 [illegible]	0,80	7,50	0,60
Βα	Γενική κατοικία (άρθρο 3)	5 μ	14 / 400 (όπως τομέας Α)	0,70	[illegible]	0,60
Ββ	[illegible] κατοικία (άρθρο 3)	όπως στο σχέδιο	15 / 300 [illegible] τομέα Α	0,80	9,5	0,60
Γ	Κέντρο γειτονιάς (άρθρο 4)		15 / 300 όπως [illegible] τομέα Α	0,60	7,50	0,80
Δ	Αναψυχή (άρθρο 5) [illegible]	όπως στο σχέδιο	14 / 400 (όπως τομέα Α)	0,40	9,5	0,60
Ε	[illegible] (άρθρο 6) [illegible]	10 μ	20 / 1000 [illegible] 15/500	0,40	10	0,60

ΠΟΛΕΟΔΟΜΙΚΗ ΜΕΛΕΤΗ ΑΝΑΘΕΩΡΗΣΗΣ ΠΡΩΤΗΣ ΚΑΤΟΙΚΙΑΣ

ΚΕΝΤΡΟ Θ.Χ

ΗΜΕΡΟΜΗΝΙΑ ΦΩΤΟΛΗΨΙΑΣ

ΟΜΑΔΑ ΜΕΛΕΤΗΣ

Δ/ΝΣΗ : ΠΟΛΕΟΔΟΜΙΚΟΥ ΣΧΕΔΙΑΣΜΟΥ

ΤΜΗΜΑ: Α'

μελ: π. καργα γ. ξυδη

σχεδ. μ. χριστογλου

ΔΙΑΝΟΜΗ ΠΙΝΑΚΙΔΩΝ

ΝΟΜΑΡΧΙΑ ΚΟΡΙΝΘΙΑΣ
ΤΜΗΜΑ ΠΟΛΕΟΔΟΜΙΑΣ & Π.Ε.
Τό παρόν
ΣΥΝΟΔΕΥΕΙ
12/3/1990

ΘΕΩΡΗΘΗΚΕ

ΣΥΜΒΟΥΛΙΟ Χ.Ο.Π.
Ν. ΚΟΡΙΝΘΙΑΣ
3/90
12/3/1990

ΧΑΡΤΗΣ

Π 2.1α


ΡΥΜΟΤΟΜΙΚΟ ΣΧΕΔΙΟ ΠΟΣΕΙΔΩΝΙΑΣ


ΚΛΙΜΑΚΑ 1:1000

ΝΟΕΜ. 1988

ΔΗΜΟΙ : ΚΟΡΙΝΘΟΥ - ΛΟΥΤΡΑΚΙΟΥ

ΝΟΜΟΥ ΚΟΡΙΝΘΙΑΣ

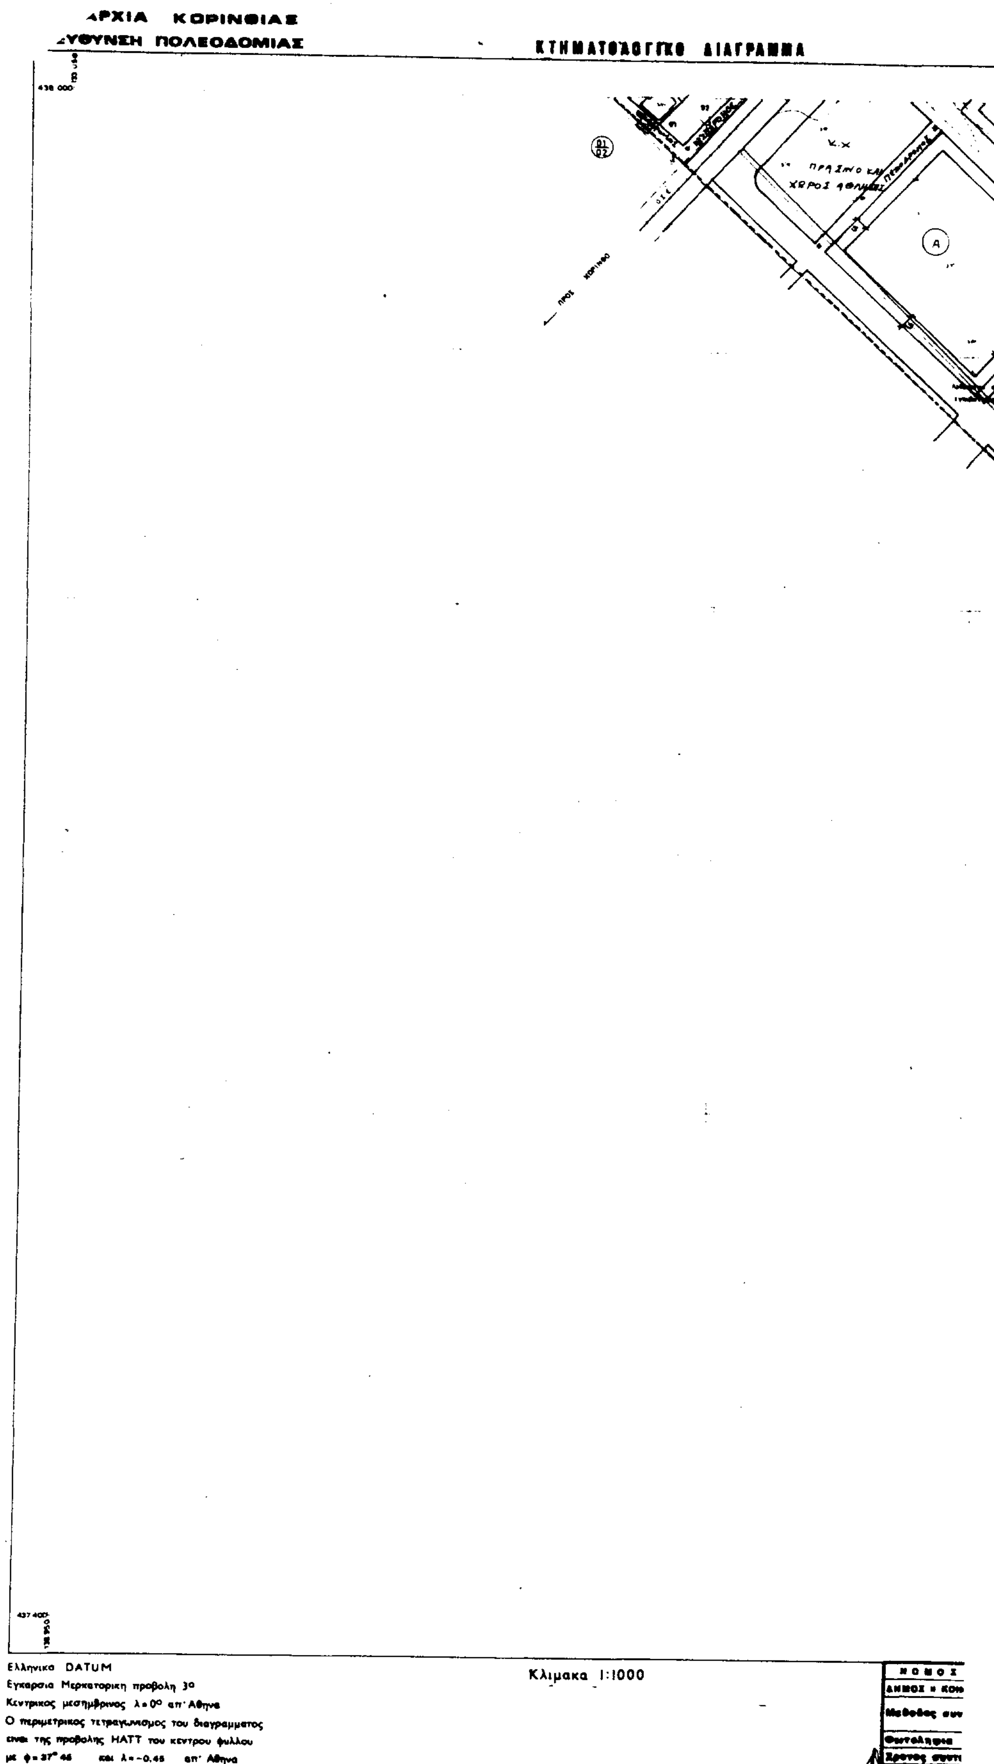
ΑΡΧΙΑ ΚΟΡΙΝΘΙΑΣ
ΥΘΥΝΣΗ ΠΟΛΕΟΔΟΜΙΑΣ
ΚΤΗΜΑΤΟΛΟΓΙΚΟ ΔΙΑΓΡΑΜΜΑ
438 000
437 400
Κ.Χ
ΠΡΑΣΙΝΟ ΚΑΙ
ΧΩΡΟΣ ΑΘΛΗΣΗΣ
Α
Ελληνικο DATUM
Εγκαρσια Μερκατορικη προβολη 3ο
Κεντρικος μεσημβρινος λ=0ο απ' Αθηνα
Ο περιμετρικος τετραγωνισμος του διαγραμματος
ειναι της προβολης ΗΑΤΤ του κεντρου φυλλου
με φ=37° 46 και λ=-0,45 απ' Αθηνα
Κλιμακα 1:1000
ΝΟΜΟΣ
ΔΗΜΟΣ - ΚΟΙ
Μεθοδος συν
Φωτοληψια
Χρονος συντ

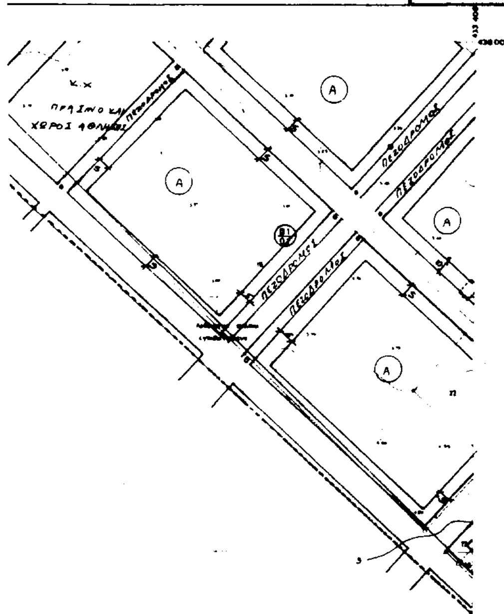

ΝΟΜΟΣ	33	ΚΟΡΙΝΘΙΑΣ	
ΔΗΜΟΣ ή ΚΟΙΝ.	001	(ΠΟΣΕΙΔΩΝΙΑ) ΚΟΡΙΝΘΟΥ	
Μέθοδος συνταξης		Τοπογραφικά στοιχεία	Επιγεια
		Κτηματολογικά στοιχεία	//
Φωτοληψία			ο Μελετητής
Χρόνος συνταξης		ΜΑΡΤΙΟΣ 1988	ΚΡ. ΚΑΒΕΤΑΝΑΚΗΣ

Υ.ΠΕ.ΧΩ.ΔΕ.

ΕΠΑ ΠΡΩΤΗΣ ΚΑΤΟΙΚΙΑΣ

ΥΠΟΜΝΗΜΑ

αναθεώρησης

ΖΩΝΕΣ	ΧΡΗΣΕΙΣ ΓΗΣ (σύμφωνα με το [illegible] ΦΕΚ 166Α/87)	[illegible]	ΑΡΤΙΟΤΗΤΑ ΟΙΚΟΠΕΔΩΝ (πρόσωπο / εμβαδόν) ΠΑΡΕΚΚΛΙΣΕΙΣ	[illegible]	[illegible]	ΜΕΓΙΣΤΟΣ ΣΥΝΤΕΛΕΣΤΗΣ ΔΟΜΗΣΕΩΣ Σ.Δ.
Α	αμιγής κατοικία (άρθρο 1)	5 μ	15 / 500 [illegible] 12/300 [illegible] 1969 [illegible] 8/150 [illegible]	0,40	7,50	0,60
Βα	γενική κατοικία (άρθρο 2)	5 μ	14 / 400 (όπως τομέας Α)	0,40	[illegible]	0,60
Ββ	γενική κατοικία (άρθρο 3)	όπως στο σχέδιο	15 / 300 [illegible] τομέα Α	0,40	9,5	0,80
Γ	κέντρου γειτονιάς (άρθρο 4)		15 / 500 [illegible] τομέα Α	0,40	7,50	0,80
Δ	Αναψυχή (άρθρο 5) [illegible] > 200 τμ	όπως στο σχέδιο	14 / 400 (όπως τομέας Α)	0,40	9,5	0,60
Ε	τουρισμός και αναψυχή (άρθρο 6) [illegible]	10 μ	20 / 1000 [illegible] 15/500	0,40	10	0,60

ΠΟΛΕΟΔΟΜΙΚΗ ΜΕΛΕΤΗ ΑΝΑΘΕΩΡΗΣΗΣ ΠΡΩΤΗΣ ΚΑΤΟΙΚΙΑΣ

ΚΕΝΤΡΟ Φ.Χ

ΗΜΕΡΟΜΗΝΙΑ ΦΩΤΟΛΗΨΙΑΣ

ΟΜΑΔΑ ΜΕΛΕΤΗΣ

Δ/ΝΣΗ : ΠΟΛΕΟΔΟΜΙΚΟΥ ΣΧΕΔΙΑΣΜΟΥ
ΤΜΗΜΑ Α'

μελ: π. χαργα γ. ξυθη
σχεδ: μ. χριστογλου

ΘΕΩΡΗΘΗΚΕ

ΔΙΑΝΟΜΗ ΠΙΝΑΚΙΔΩΝ

ΝΟΜΑΡΧΙΑ ΚΟΡΙΝΘΙΑΣ
ΤΜΗΜΑ ΠΟΛΕΟΔΟΜΙΑΣ & Π.Ε.
Τό παρόν
ΣΥΝΟΔΕΥΕΙ
Τό άπ' άρ. 3/90 Πρακτικό ΣΧΟΠ Ν. Κορινθίας
Κόρινθος 12/3/1990
Θεωρήθηκε
Προϊστάμενος ΤΠ & ΠΕ



ΑΘΑΝΑΣΙΟΣ ΠΗΛΙΚΟΣ
ΑΡΧ/ΤΩΝ ΜΗΧΑΝΙΚΟΣ

ΧΑΡΤΗΣ

Π 2.1α

ΚΛΙΜΑΚΑ 1:1.000


ΝΟΕΜ. 1988

ΡΥΜΟΤΟΜΙΚΟ ΣΧΕΔΙΟ ΠΟΣΕΙΔΩΝΙΑΣ

ΔΗΜΟΙ : ΚΟΡΙΝΘΟΥ - ΛΟΥΤΡΑΚΙΟΥ
ΝΟΜΟΥ ΚΟΡΙΝΘΙΑΣ

ΝΟΜΑΡΧΙΑ ΚΟΡΙΝΘΙΑΣ
ΔΙΕΥΘΥΝΣΗ ΠΟΛΕΟΔΟΜΙΑΣ

ΚΤΗΜΑΤΟΛΟΓΙΚΟ ΔΙΑΓΡΑΜΜΑ

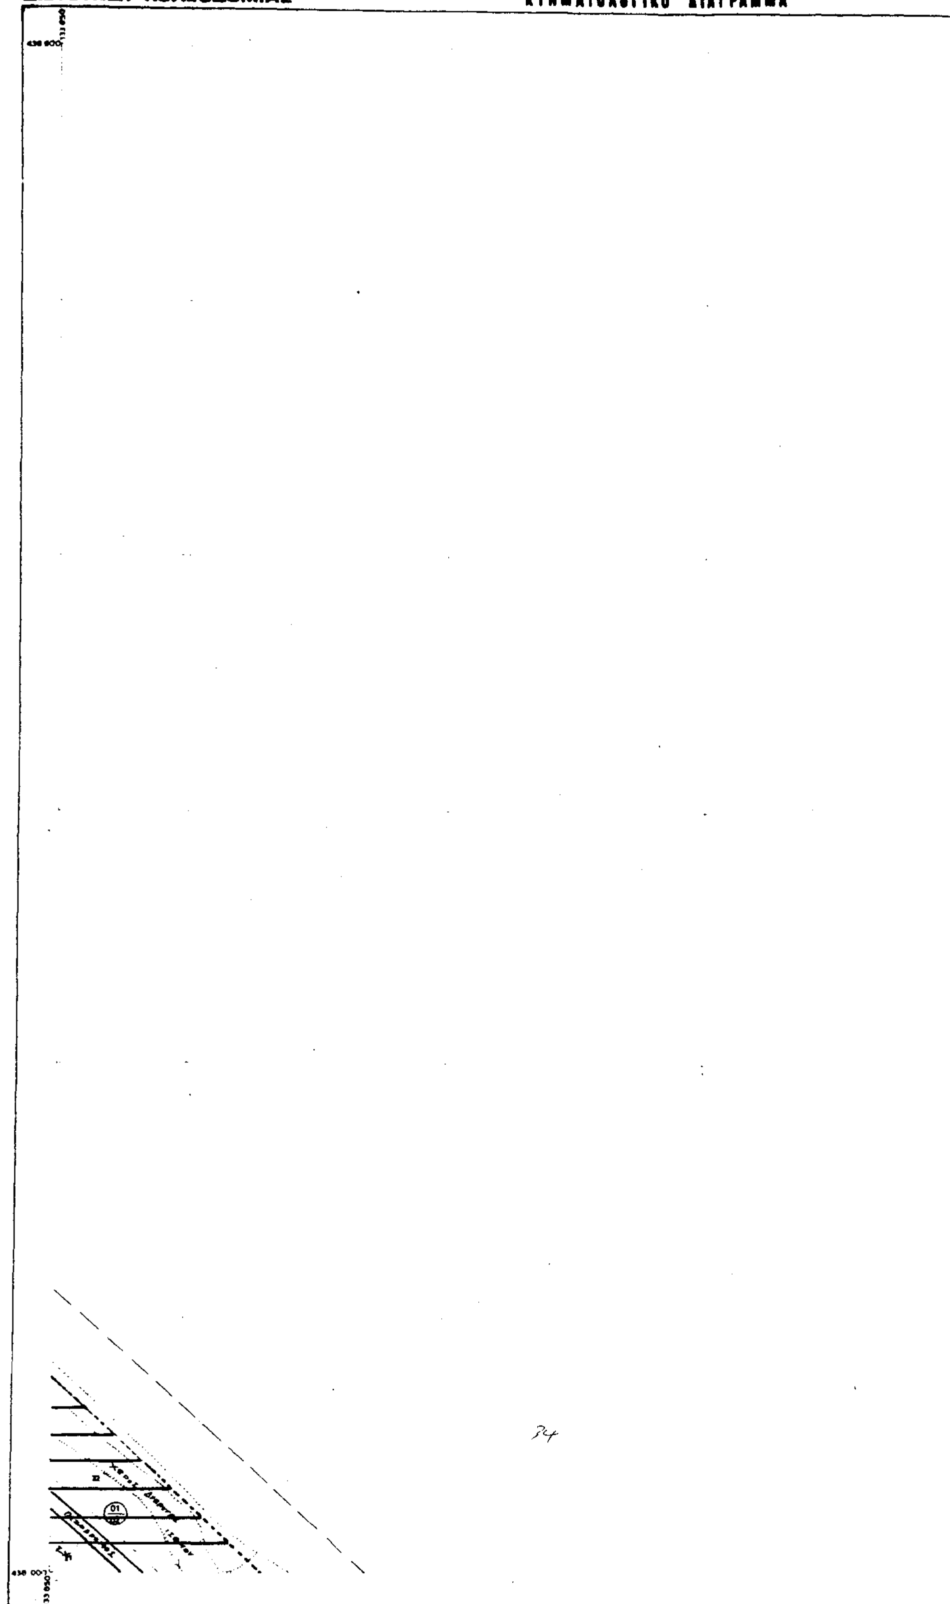

Ελληνικο DATUM
Εγκαρσια Μερκατορικη προβολη 3°
Κεντρικος μεσημβρινος λ=0° απ: Αθηνα
Ο περιμετρικος τετραγωνισμος του διαγραμματος
ειναι της προβολης ΗΑΤΤ του κεντρου φυλλου
με φ= 37,46 και λ= -0,48 απ' Αθηνα

Κλιμακα 1:1000

ΚΑ 9736
1/1310

Υ.ΠΕ.ΧΩ.ΔΕ.

ΕΠΑ ΠΡΩΤΗΣ ΚΑΤΟΙΚΙΑΣ

ΥΠΟΜΝΗΜΑ

—— [illegible] αναθεώρησης

[illegible]	ΧΡΗΣΕΙΣ ΓΗΣ [illegible]	[illegible]	ΑΡΤΙΟΤΗΤΑ ΟΙΚΟΠΕΔΩΝ (πρόσωπο / εμβαδόν) ΠΑΡΕΚΚΛΙΣΕΙΣ	[illegible]	[illegible]	[illegible] Σ.Δ.
Α	[illegible] (άρθρο 2)	5 μ	15 / 500 [illegible]	0,40	7,50	0,60
Βα	[illegible] (άρθρο 3)	5 μ	14 / 400 (όπως τομέας Α)	0,50	[illegible]	0,60
Ββ	[illegible] (άρθρο 3)	[illegible]	15 / 300 [illegible] τομέα Α	0,40	9,5	0,60
Γ	Κέντρου γειτονίας (άρθρο 4)		15 / 500 [illegible] τομέα Α	0,60	7,50	0,80
Δ	Αναψυχή (άρθρο 5) [illegible]	[illegible]	14 / 400 (όπως τομέας Α)	0,40	9,5	0,60
Ε	[illegible]	10 μ	20 / 1000 [illegible]	0,40	10	0,30

ΠΟΛΕΟΔΟΜΙΚΗ ΜΕΛΕΤΗ
ΑΝΑΘΕΩΡΗΣΗΣ ΠΡΩΤΗΣ ΚΑΤΟΙΚΙΑΣ

ΚΕΝΤΡΟ Ο.Χ. | ΗΜΕΡΟΜΗΝΙΑ ΦΩΤΟΛΗΨΙΑΣ | ΟΜΑΔΑ ΜΕΛΕΤΗΣ

ΔΙΑΝΟΜΗ ΠΙΝΑΚΙΔΩΝ

Δ/ΝΣΗ : ΠΟΛΕΟΔΟΜΙΚΟΥ ΣΧΕΔΙΑΣΜΟΥ
ΤΜΗΜΑ : Α'

μελ: π. καργα γ. ξυθη
σχεδ. μ. χριστογλου

ΘΕΩΡΗΘΗΚΕ

[illegible] ΚΟΡΙΝΘΙΑΣ
ΤΜΗΜΑ ΠΟΛΕΟΔΟΜΙΑΣ & Π.Ε.
Τό παρόν
ΣΥΝΟΔΕΥΕΙ
Τό ύπ' άρ. 3/90 Δρομολ. ΣΧΟΠΝ Κορινθίας
Κόρινθος 12/3/1990
ΘΕΩΡΗΘΗΚΕ
Ο Προϊστάμενος ΤΠ ΚΠΕ

ΧΑΡΤΗΣ

Π 2.1α

ΡΥΜΟΤΟΜΙΚΟ ΣΧΕΔΙΟ ΠΟΣΕΙΔΩΝΙΑΣ

ΚΛΙΜΑΚΑ 1:1000
ΝΟΕΜ. 1988

ΔΗΜΟΙ : ΚΟΡΙΝΘΟΥ - ΛΟΥΤΡΑΚΙΟΥ
ΝΟΜΟΥ ΚΟΡΙΝΘΙΑΣ

ΝΟΜΟΣ	33	ΚΟΡΙΝΘΙΑΣ	
ΔΗΜΟΣ ή ΚΟΙΝ.	001	(ΠΟΣΕΙΔΩΝΙΑ) ΚΟΡΙΝΘΟΥ	
Μέθοδος συντάξεως		Τοπογραφικά στοιχεία	[illegible]
		Φωτογραμμετρικά στοιχεία	"
Φωτολήψια			[illegible]
Χρόνος συντάξεως		ΜΑΡΤΙΟΣ [illegible]	[illegible]

ΝΟΜΑΡΧΙΑ ΚΟΡΙΝΘΙΑΣ
ΔΙΕΥΘΥΝΣΗ ΠΟΛΕΟΔΟΜΙΑΣ


ΚΤΗΜΑΤΟΛΟΓΙΚΟ ΔΙΑΓΡΑΜΜΑ

ΔΙΩΡΥΓΑ ΚΟΡΙΝΘΟΥ

Ελληνικο DATUM
Εγκαρσια Μερκατορικη προβολη 3ο
Κεντρικος μεσημβρινος λ=0° απ' Αθηνα
Ο περιμετρικος τετραγωνισμος του διαγραμματος
ειναι της προβολης ΗΑΤΤ του κεντρου φυλλου
κ φ= 37,98 και λ=-0.46 απ' Αθηνα

Κλιμακα 1:1000

ΝΟΜΟΣ
ΔΗΜΟΣ Η ΚΟΙΝ.
Μεθοδος συντ
Φωτοληψια
Χρονος συντας

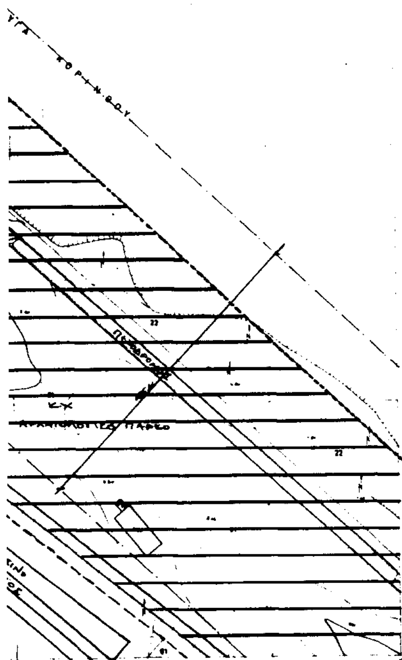

ΝΟΜΟΣ	39	ΚΟΡΙΝΘΙΑΣ
ΔΗΜΟΣ ή ΚΟΙΝ.	001	(ΠΟΣΕΙΔΩΝΙΑ) ΚΟΡΙΝΘΟΥ
Μέθοδος συνταξης	Τοπογραφικά στοιχεία	Επιγειο
	Κτηματολογικά στοιχεία	"
Φωτοληψία		ο Μελετητής
Χρονος συνταξης	ΜΑΡΤΙΟΣ 1988	ΚΑΡΕΤΣΑΝΙΔΗΣ

Υ.ΠΕ.ΧΩ.ΔΕ. ΕΠΑ ΠΡΩΤΗΣ ΚΑΤΟΙΚΙΑΣ

ΥΠΟΜΝΗΜΑ

Όριο αναθεώρησης

ΤΟΜΕΑΣ	ΧΡΗΣΕΙΣ ΓΗΣ (σύμφωνα με το [illegible] Π.Δ/γμα ΦΕΚ [illegible])	ΣΥΣΤΗΜΑ ΔΟΜΗΣΗΣ	ΑΡΤΙΟΤΗΤΑ ΟΙΚΟΠΕΔΩΝ (πρόσωπο / εμβαδόν) ΠΑΡΕΚΚΛΙΣΕΙΣ	[illegible]	[illegible]	[illegible] Σ.Δ.
Α	αμιγής κατοικία (άρθρο 2)	5μ	15 / 500 [illegible]	0,40	7,50	0,60
Βα	γενική κατοικία (άρθρο 3)	5μ	14 / 400 (όπως τομέα Α)	0,40	[illegible]	0,60
Ββ	Γενική κατοικία (άρθρο 3)	όπως στο σχέδιο	13 / 300 [illegible] τομέα Α	0,40	9,5	0,80
Γ	Κέντρου γειτονιάς (άρθρο 4)		13 / 500 όπως [illegible] τομέα Α	0,60	9,50	0,80
Δ	Αναψυχή (άρθρο 5) [illegible]	όπως στο σχέδιο	14 / 400 (όπως τομέα Α)	0,40	9,5	0,60
Ε	[illegible] (άρθρο 6) [illegible]	10μ	20 / 1000 [illegible]	0,40	10	0,40

ΠΟΛΕΟΔΟΜΙΚΗ ΜΕΛΕΤΗ ΑΝΑΘΕΩΡΗΣΗΣ ΠΡΩΤΗΣ ΚΑΤΟΙΚΙΑΣ

ΚΕΝΤΡΟ Φ.Σ. | ΗΜΕΡΟΜΗΝΙΑ ΦΩΤΟΛΗΨΙΑΣ | ΟΜΑΔΑ ΜΕΛΕΤΗΣ

ΔΙΑΝΟΜΗ ΠΙΝΑΚΙΔΩΝ

Δ/ΝΣΗ : ΠΟΛΕΟΔΟΜΙΚΟΥ ΣΧΕΔΙΑΣΜΟΥ
ΤΜΗΜΑ: Α'

μελ: π. κοργα γ. ξυδη
σχεδ. μ. χριστογλου

ΘΕΩΡΗΘΗΚΕ
ΝΟΜΑΡΧΙΑ ΚΟΡΙΝΘΙΑΣ
ΤΜΗΜΑ ΠΟΛΕΟΔΟΜΙΑΣ & Π.Ε.
Το παρόν
ΣΥΝΟΔΕΥΕΙ
Το υπ' αρ. 3/90 Διάγραμμα Σχεδ. Ν. Κορινθίας
Κόρινθος 12/3/1990


ΧΑΡΤΗΣ


Π 2.1α

ΡΥΜΟΤΟΜΙΚΟ ΣΧΕΔΙΟ ΠΟΣΕΙΔΩΝΙΑΣ

ΚΛΙΜΑΚΑ 1:1.000
ΝΟΕΜ. 1988

ΔΗΜΟΙ : ΚΟΡΙΝΘΟΥ - ΛΟΥΤΡΑΚΙΟΥ
ΝΟΜΟΥ ΚΟΡΙΝΘΙΑΣ

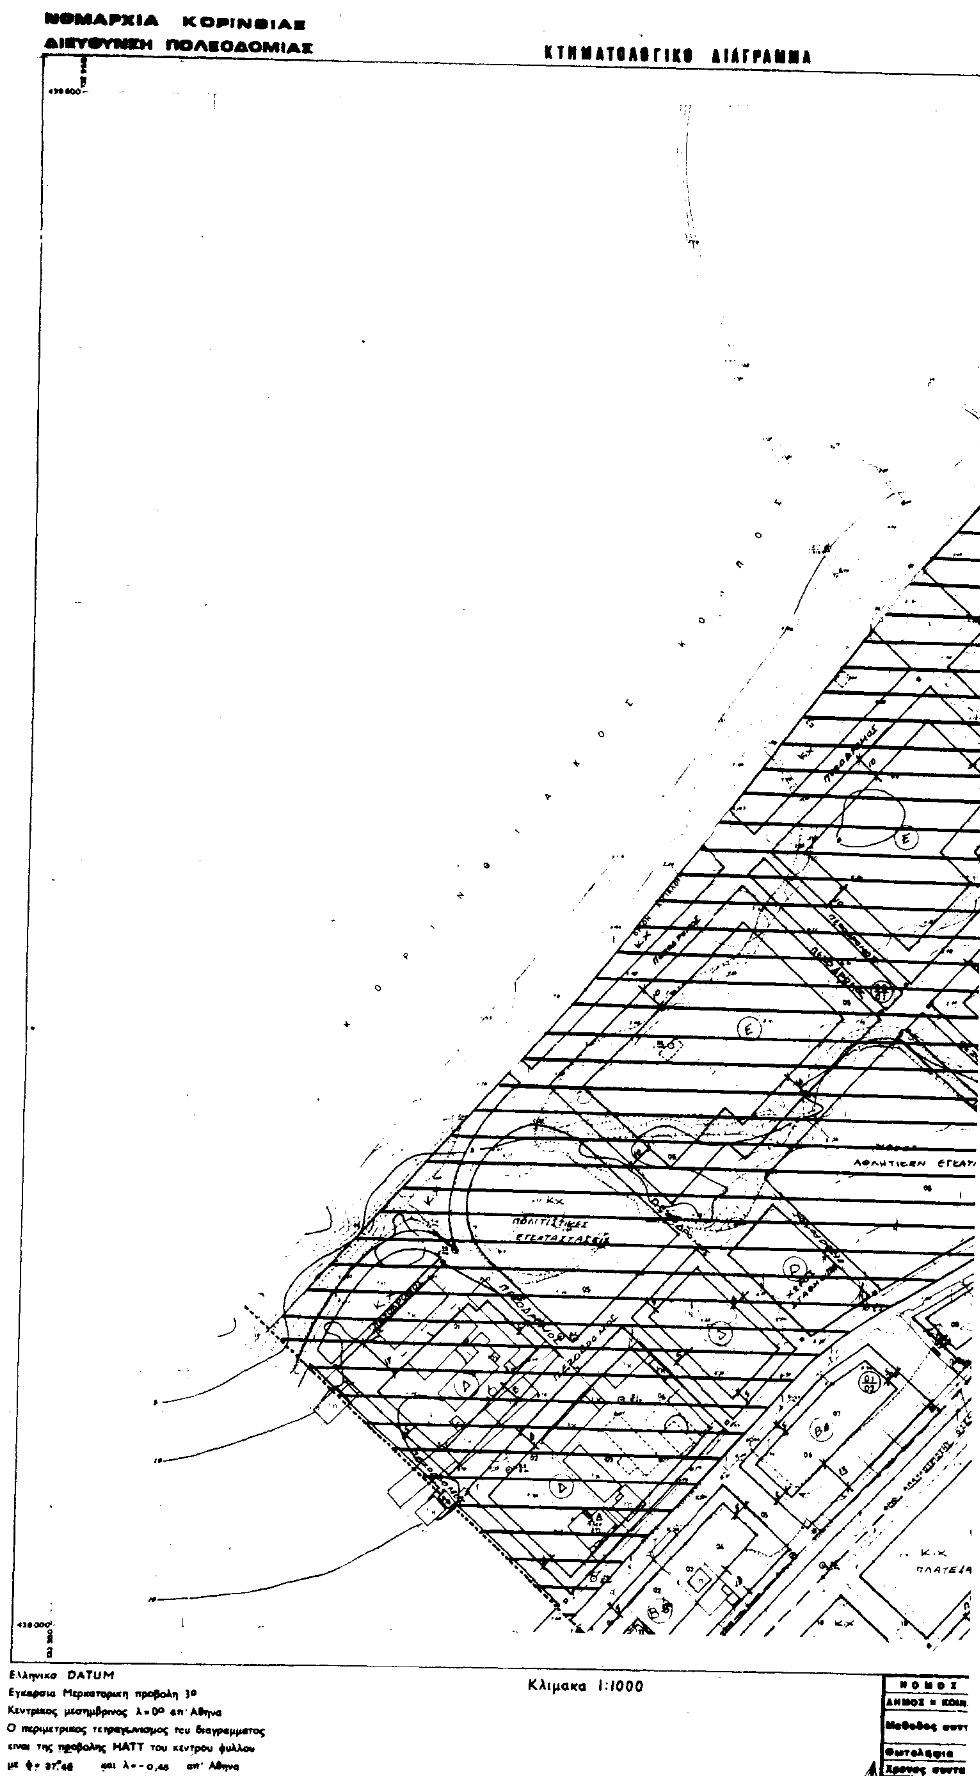
ΝΟΜΑΡΧΙΑ ΚΟΡΙΝΘΙΑΣ
ΔΙΕΥΘΥΝΣΗ ΠΟΛΕΟΔΟΜΙΑΣ
ΚΤΗΜΑΤΟΛΟΓΙΚΟ ΔΙΑΓΡΑΜΜΑ
ΠΟΛΙΤΙΣΤΙΚΕΣ ΕΓΚΑΤΑΣΤΑΣΕΙΣ
ΑΘΛΗΤΙΚΩΝ ΕΓΚΑΤ
ΠΛΑΤΕΙΑ
Ελληνικο DATUM
Εγκαρσια Μερκατορικη προβολη 3ο
Κεντρικος μεσημβρινος λ=0ο απ' Αθηνα
Ο περιμετρικος τετραγωνισμος του διαγραμματος
ειναι της προβολης ΗΑΤΤ του κεντρου φυλλου
με φ= 37°48 και λ=-0,45 απ' Αθηνα
Κλιμακα 1:1000
ΝΟΜΟΣ
ΔΗΜΟΣ
Μεθοδος
Φωτοληψια

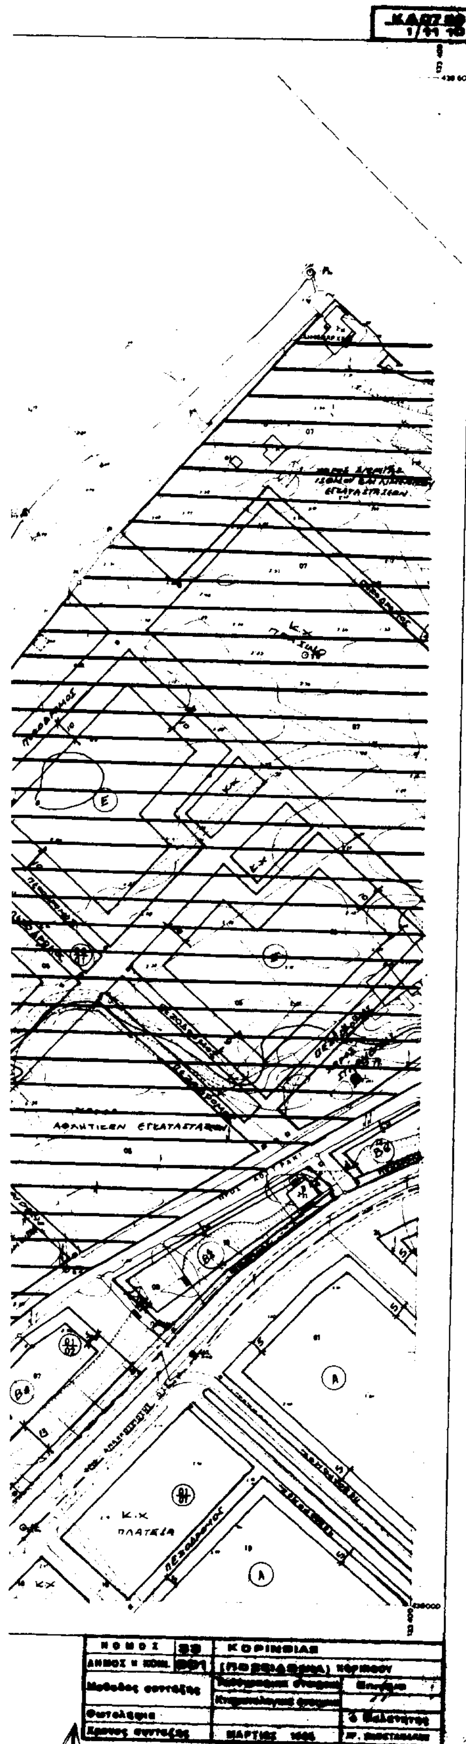

Υ.ΠΕ.ΧΩ.ΔΕ. ΕΠΑ ΠΡΩΤΗΣ ΚΑΤΟΙΚΙΑΣ

ΥΠΟΜΝΗΜΑ

αναθεώρησης

ΤΟΜΕΑΣ	ΧΡΗΣΕΙΣ ΓΗΣ [illegible]	[illegible]	ΑΡΤΙΟΤΗΤΑ ΟΙΚΟΠΕΔΩΝ (πρόσωπο / εμβαδόν) ΠΑΡΕΚΚΛΙΣΕΙΣ	ΠΟΣΟΣΤΟ ΚΑΛΥΨΗΣ	ΜΕΓΙΣΤΟ ΥΨΟΣ	ΜΕΓΙΣΤΟΣ ΣΥΝΤΕΛΕΣΤΗΣ ΔΟΜΗΣΗΣ Σ.Δ.
Α	αμιγής κατοικία (άρθρο 2)	5 μ	15 / 500 [illegible]	0,40	7,50	0,60
Βα	γενική κατοικία (άρθρο 3)	5 μ	14 / 400 (όπως τομέας Α)	0,40	7,50	0,40
Ββ	Γενική κατοικία (άρθρο 3)	όπως στο σχέδιο	15 / 500 [illegible]	0,40	8,5	0,40
Γ	Κέντρο γειτονιάς (άρθρο 4)		15 / 500 [illegible] τομέα Α	0,40	7,50	0,80
Δ	Αναψυχή (άρθρο 6) [illegible]	όπως στο σχέδιο	14 / 400 (όπως τομέας Α)	0,40	[illegible]	0,40
Ε	τουρισμός και αναψυχή (άρθρο 8) [illegible]	10 μ	20 / 1000 [illegible]	0,40	10	0,40

ΠΟΛΕΟΔΟΜΙΚΗ ΜΕΛΕΤΗ ΑΝΑΘΕΩΡΗΣΗΣ ΠΡΩΤΗΣ ΚΑΤΟΙΚΙΑΣ

ΚΕΝΤΡΟ Φ.Χ

ΗΜΕΡΟΜΗΝΙΑ ΦΩΤΟΛΗΨΙΑΣ

ΟΜΑΔΑ ΜΕΛΕΤΗΣ

ΔΙΑΝΟΜΗ ΠΙΝΑΚΙΔΩΝ

ΔΝΣΗ : ΠΟΛΕΟΔΟΜΙΚΟΥ ΣΧΕΔΙΑΣΜΟΥ ΤΜΗΜΑ Α'

ΜΕΛ: Π. Καργα, Γ. Ξυδη

ΣΧΕΔ: Μ. Κρισογλου

ΘΕΩΡΗΘΗΚΕ

ΝΟΜΑΡΧΙΑ ΚΟΡΙΝΘΙΑΣ
ΤΜΗΜΑ ΠΟΛΕΟΔΟΜΙΑΣ & Π.Ε.
Τό παρόν
ΣΥΝΟΔΕΥΕΙ
Τό ὑπ' ἀρ. 3/90 Πράξη Ν. Κορινθίας
Κόρινθος 2/3/1990
ΘΕΩΡΗΘΗΚΕ

ΧΑΡΤΗΣ

Π 2.1α

ΚΛΙΜΑΚΑ 1:1.000


ΝΟΕΜ. 1988

ΡΥΜΟΤΟΜΙΚΟ ΣΧΕΔΙΟ ΠΟΣΕΙΔΩΝΙΑΣ

ΔΗΜΟΙ : ΚΟΡΙΝΘΟΥ - ΛΟΥΤΡΑΚΙΟΥ
ΝΟΜΟΥ ΚΟΡΙΝΘΙΑΣ

ΝΟΜΑΡΧΙΑ ΚΟΡΙΝΘΙΑΣ
ΔΙΕΥΘΥΝΣΗ ΠΟΛΕΟΔΟΜΙΑΣ

ΚΤΗΜΑΤΟΛΟΓΙΚΟ ΔΙΑΓΡΑΜΜΑ

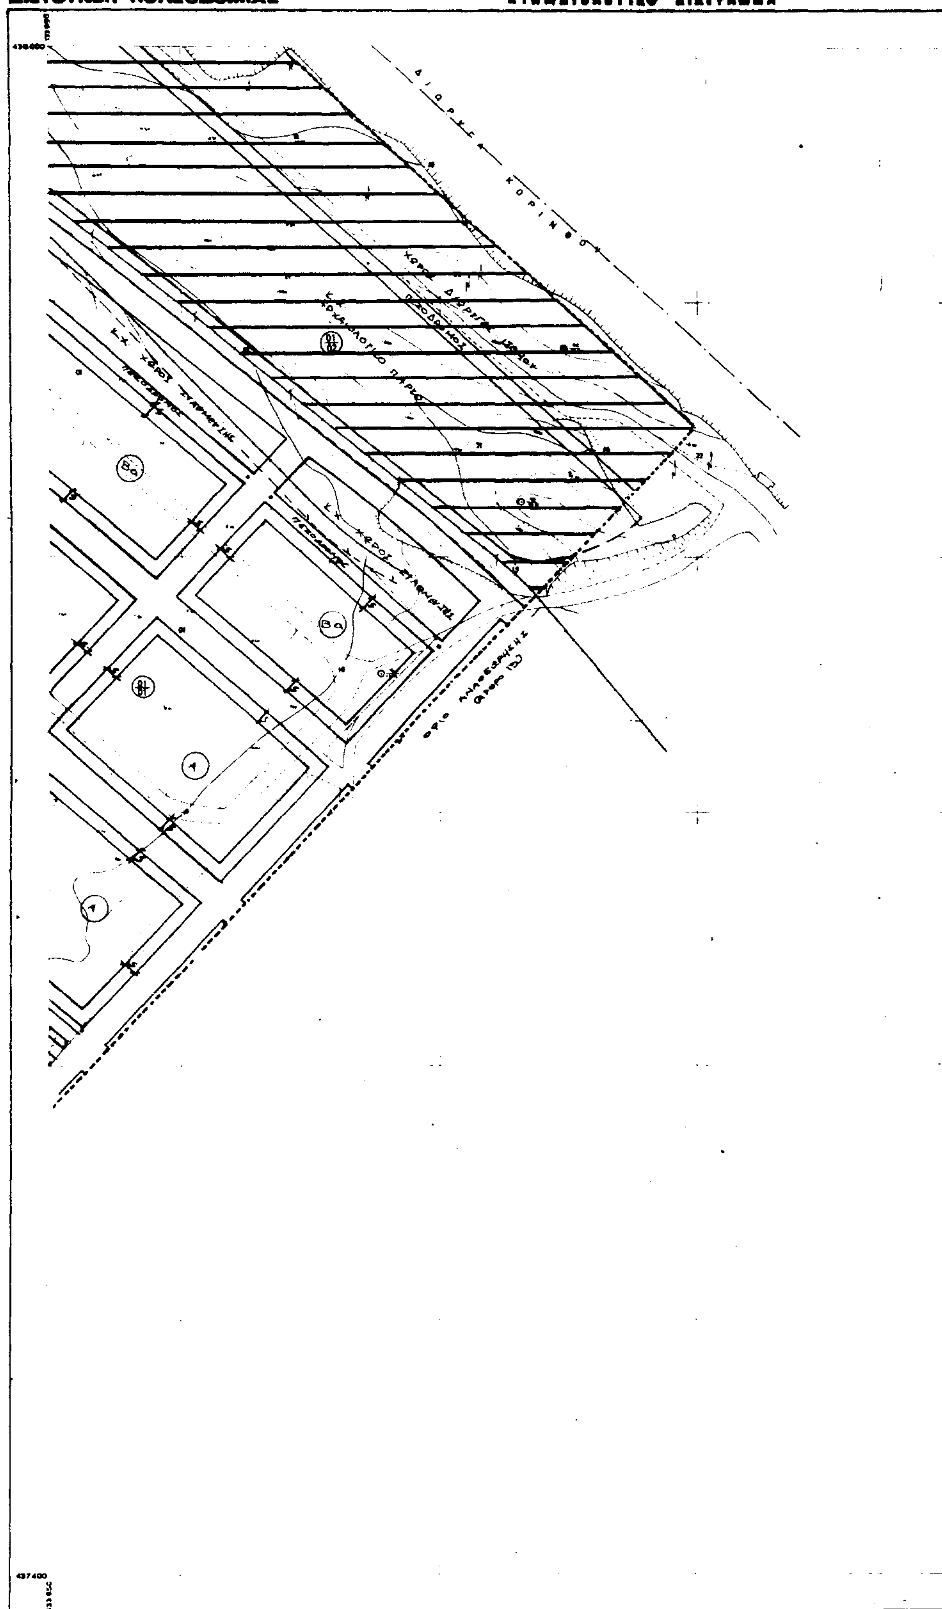

Ελληνικο DATUM
Εγκαρσια Μερκατορικη προβολη 3°
Κεντρικος μεσημβρινος λ=0° απ' Αθηνα
Ο περιμετρικος τετραγωνισμος του διαγραμματος
ειναι της προβολης ΗΑΤΤ του κεντρου φυλλου
με φ= 37°.46 και λ= - 0.46 απ' Αθηνα

Κλιμακα 1:1000

ΚΑ [illegible]
1/1000

Υ.ΠΕ.ΧΩ.ΔΕ. ΕΠΑ ΠΡΩΤΗΣ ΚΑΤΟΙΚΙΑΣ

ΥΠΟΜΝΗΜΑ

αναθεώρησης

ΤΟΜΕΑΣ	ΧΡΗΣΕΙΣ ΓΗΣ (σύμφωνα με το ΠΔ 23.2.87 ΦΕΚ 166Δ/87)	[illegible]	ΑΡΤΙΟΤΗΤΑ ΟΙΚΟΠΕΔΩΝ (πρόσωπο/εμβαδόν) ΠΑΡΕΚΚΛΙΣΕΙΣ	[illegible]	[illegible]	ΜΕΓΙΣΤΟΣ ΣΥΝΤΕΛΕΣΤΗΣ ΔΟΜΗΣΗΣ Σ.Δ.
Α	αμιγής κατοικία (άρθρο 2)	5μ	15 / 500 [illegible]	0,40	7,50	0,60
Βα	γενική κατοικία (άρθρο 3)	5μ	14 / 400 (όπως τομέας Α)	0,40	[illegible]	0,60
Ββ	γενική κατοικία (άρθρο 3)	όπως στο σχέδιο	15 / 300 [illegible]	0,40	9,5	0,60
Γ	κέντρο γειτονιάς (άρθρο 4)		15 / 500 όπως [illegible] τομέας Α	0,40	7,50	0,80
Δ	Αναψυχή (άρθρο 8) [illegible]	όπως στο σχέδιο	14 / 400 (όπως τομέας Α)	0,40	9,5	[illegible]
Ε	[illegible] (άρθρο 8) [illegible]	10μ	20 / 1000 [illegible] 15/500	0,40	10	[illegible]

ΠΟΛΕΟΔΟΜΙΚΗ ΜΕΛΕΤΗ
ΑΝΑΘΕΩΡΗΣΗΣ ΠΡΩΤΗΣ ΚΑΤΟΙΚΙΑΣ

ΚΕΝΤΡΟ Φ.Σ. | ΗΜΕΡΟΜΗΝΙΑ ΦΩΤΟΛΗΨΙΑΣ

ΟΜΑΔΑ ΜΕΛΕΤΗΣ

ΔΙΝΣΗ : ΠΟΛΕΟΔΟΜΙΚΟΥ ΣΧΕΔΙΑΣΜΟΥ
ΤΜΗΜΑ: Α'

μελ: π. καργα γ. ξυδη
σχεδ. μ. χριστογλου

ΘΕΩΡΗΘΗΚΕ

ΔΙΑΝΟΜΗ ΠΙΝΑΚΙΔΩΝ

ΝΟΜΑΡΧΙΑ ΚΟΡΙΝΘΙΑΣ
ΤΜΗΜΑ ΠΟΛΕΟΔΟΜΙΑΣ & Π.Ε.
Τό παρόν
ΣΥΝΟΔΕΥΕΙ
Τό ὑπ' ἀρ. 3/40 Πρακτικό ΣΧΟΠ Ν. Κορινθίας
Κόρινθος 12/3/1990
ΘΕΩΡΗΘΗΚΕ
Ο προϊστάμενος ΤΠ & ΠΕ

ΧΑΡΤΗΣ
Π 2.1α

ΡΥΜΟΤΟΜΙΚΟ ΣΧΕΔΙΟ
ΠΟΣΕΙΔΩΝΙΑΣ


ΚΛΙΜΑΚΑ
1:1000
ΝΟΕΜ. 1988

ΔΗΜΟΙ: ΚΟΡΙΝΘΟΥ - ΛΟΥΤΡΑΚΙΟΥ
ΝΟΜΟΥ ΚΟΡΙΝΘΙΑΣ

ΝΟΜΟΣ	32	ΚΟΡΙΝΘΙΑΣ		
ΔΗΜΟΣ ή ΚΟΙΝ.	001	(ΠΟΣΕΙΔΩΝΙΑ) ΚΟΡΙΝΘΟΥ		
Μέθοδος σύνταξης		Τοπογραφικά στοιχεία	[illegible]	
		Φωτογραμμετρικά στοιχεία	"	
Φωτολήψεις			ο [illegible]	
Χρόνος σύνταξης		ΜΑΡΤΙΟΣ 19[illegible]	[illegible]	

ΝΟΜΑΡΧΙΑ ΚΟΡΙΝΘΙΑΣ
ΔΙΕΥΘΥΝΣΗ ΠΟΛΕΟΔΟΜΙΑΣ


ΚΤΗΜΑΤΟΛΟΓΙΚΟ ΔΙΑΓΡΑΜΜΑ

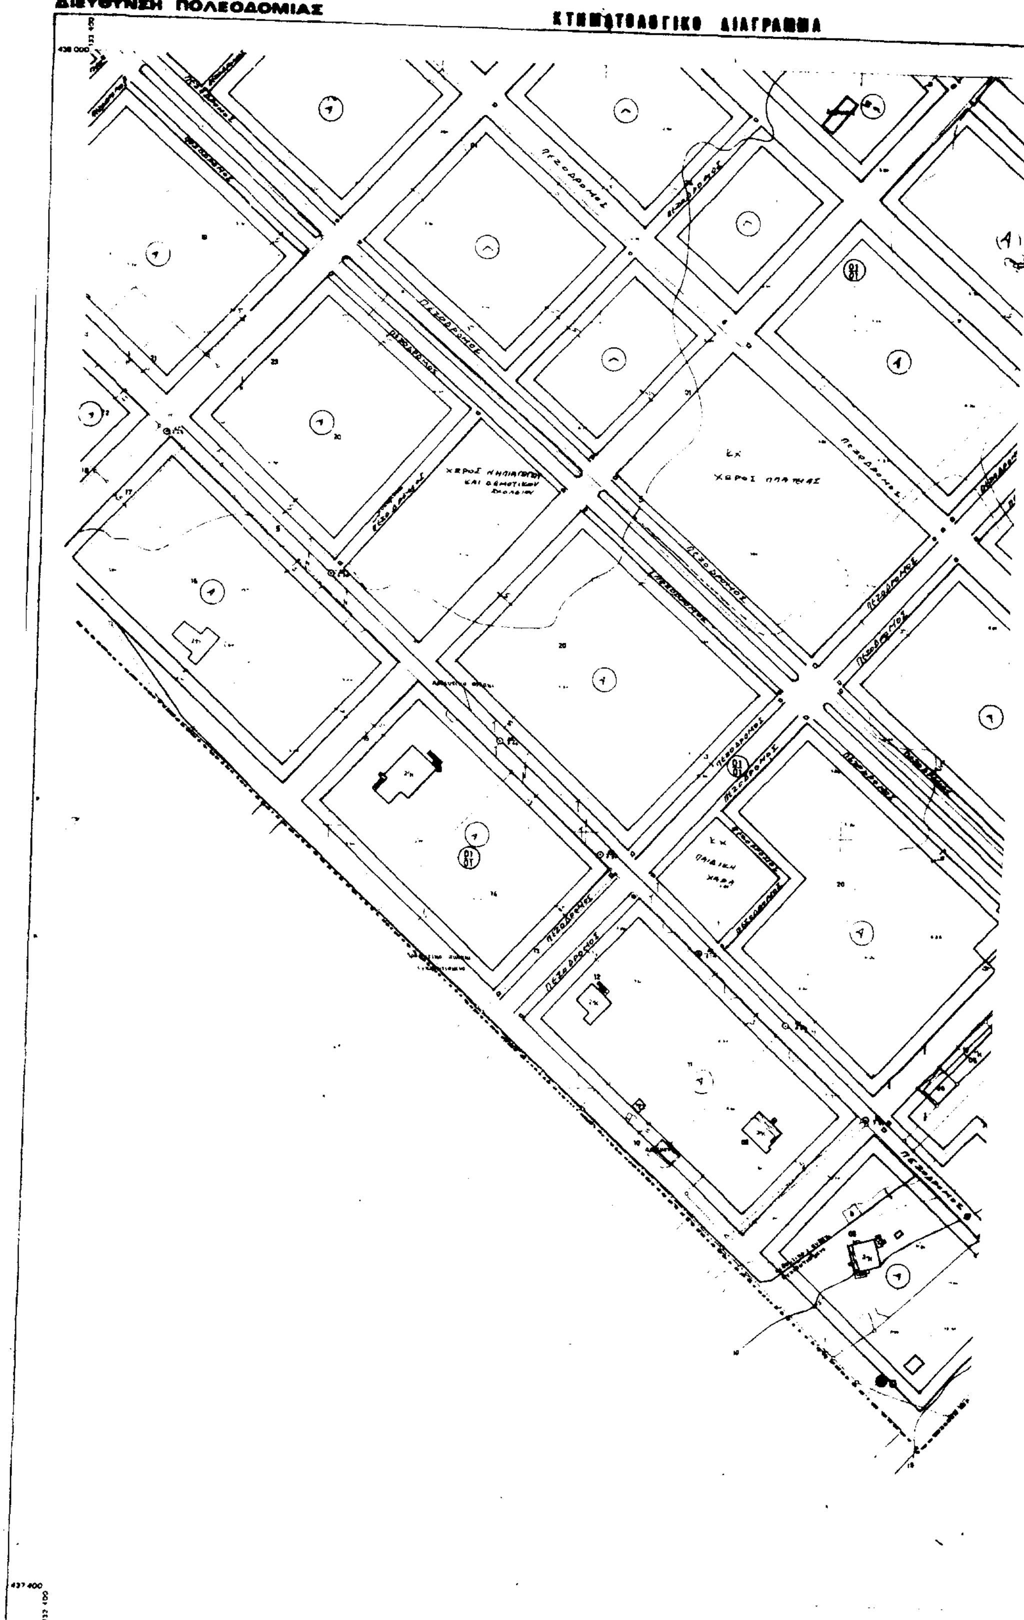

Ελληνικο DATUM
Εγκαρσια Μερκατορικη προβολη 3ο
Κεντρικος μεσημβρινος λ=0ο απ' Αθηνα
Ο περιμετρικος τετραγωνισμος του διαγραμματος ειναι της προβολης ΗΑΤΤ του κεντρου φυλλου με φ=37°.45 και λ=-0.45 απ' Αθηνα

Κλιμακα 1:1000

ΝΟΜΟΣ
ΔΗΜΟΣ ή ΚΟΙΝ
Μεθοδος συν
Φωτολεψια
Χρονος συντ

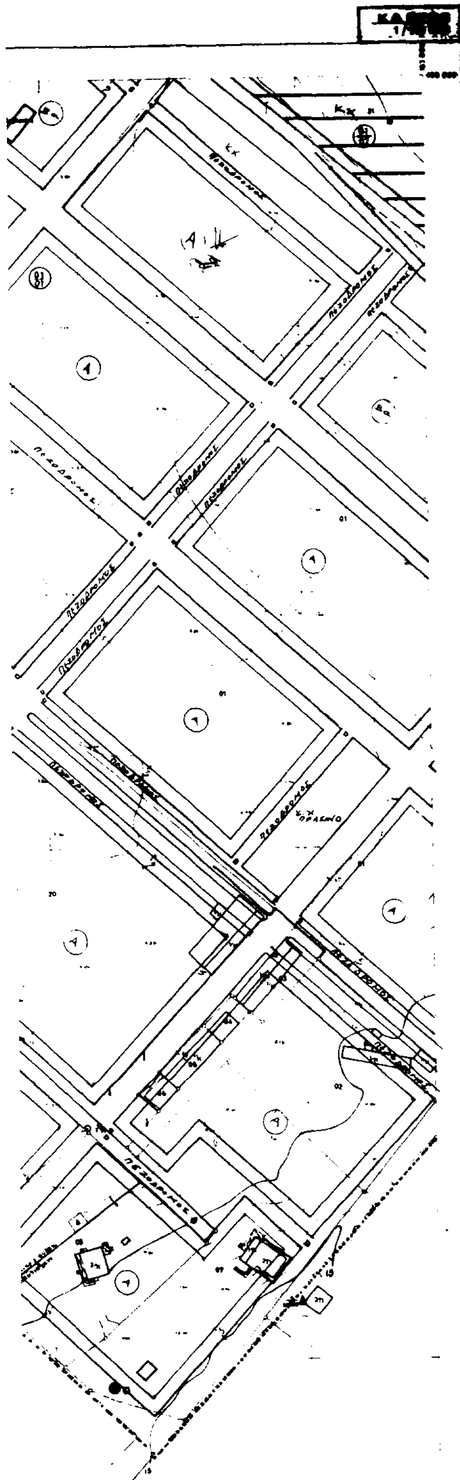

ΚΟΘΟΣ	33	ΚΟΡΙΝΘΙΑΣ
ΔΗΜΟΣ ή ΚΟΙΝ.	001	(ΠΟΣΕΙΔΩΝΙΑ) ΚΟΡΙΝΘΟΥ
Μέθοδος σύνταξης	Τοπογραφικά στοιχεία	Επίγεια
	Κτηματολογικά στοιχεία	"
Φωτοληψία		ο Μελετητής
Χρόνος σύνταξης	ΜΑΡΤΙΟΣ 1988	ΧΡ. ΚΑΠΕΤΑΝΑΚΗΣ

Υ.ΠΕ.ΧΩ.ΔΕ. ΕΠΑ ΠΡΩΤΗΣ ΚΑΤΟΙΚΙΑΣ

ΥΠΟΜΝΗΜΑ

Όριο αναθεώρησης

[illegible]	[illegible]	[illegible]	[illegible]	[illegible]	[illegible]	[illegible]
Α	[illegible] (άρθρο 2)	3μ	15/500 [illegible]	0,60	7,50	0,60
Βα	[illegible] (άρθρο 3)	5μ	14/400 (όπως τομέας Α)	0,50	[illegible]	0,60
Ββ	[illegible] (άρθρο 3)	όπως στο σχέδιο	15/500 όπως Α, γ. τομέα Α	0,60	9,5	0,60
Γ	Κέντρου γειτονιάς (άρθρο 4)		15/500 όπως Α, γ. τομέα Α	0,60	7,50	0,80
Δ	Αναψυχή (άρθρο 5) [illegible]	όπως στο σχέδιο	14/400 (όπως τομέα Α)	0,40	9,5	0,60
Ε	[illegible] (άρθρο 6) [illegible]	10μ	20/1000 [illegible] 15/500	0,40	10	0,60

ΠΟΛΕΟΔΟΜΙΚΗ ΜΕΛΕΤΗ ΑΝΑΘΕΩΡΗΣΗΣ ΠΡΩΤΗΣ ΚΑΤΟΙΚΙΑΣ

ΚΕΝΤΡΟ Φ.Χ. | ΗΜΕΡΟΜΗΝΙΑ ΦΩΤΟΛΗΨΙΑΣ | ΟΜΑΔΑ ΜΕΛΕΤΗΣ

Δ/ΝΣΗ : ΠΟΛΕΟΔΟΜΙΚΟΥ ΣΧΕΔΙΑΣΜΟΥ
ΤΜΗΜΑ: Α'
μελ: π. καργα γ. ξυδη
σχεδ: μ. χριστογλου

ΔΙΑΝΟΜΗ ΠΙΝΑΚΙΔΩΝ

ΝΟΜΑΡΧΙΑ ΚΟΡΙΝΘΙΑΣ
ΤΜΗΜΑ ΠΟΛΕΟΔΟΜΙΑΣ & Π.Ε.
Τό παρόν
ΣΥΝΟΔΕΥΕΙ
11/3/1990

ΘΕΩΡΗΘΗΚΕ

ΑΘΑΝΑΣΙΟΣ [illegible]
ΑΡΧΙΤΕΚΤ. [illegible]

ΣΥΜΒΟΥΛΙΟ Χ.Ο.Τ.
Ν. ΚΟΡΙΝΘΙΑΣ
3/90
12/3/1990


ΧΑΡΤΗΣ


Π 2.1α

ΡΥΜΟΤΟΜΙΚΟ ΣΧΕΔΙΟ ΠΟΣΕΙΔΩΝΙΑΣ

ΚΛΙΜΑΚΑ 1:1000
ΝΟΕΜ. 1988

ΔΗΜΟΙ : ΚΟΡΙΝΘΟΥ - ΛΟΥΤΡΑΚΙΟΥ
ΝΟΜΟΥ ΚΟΡΙΝΘΙΑΣ

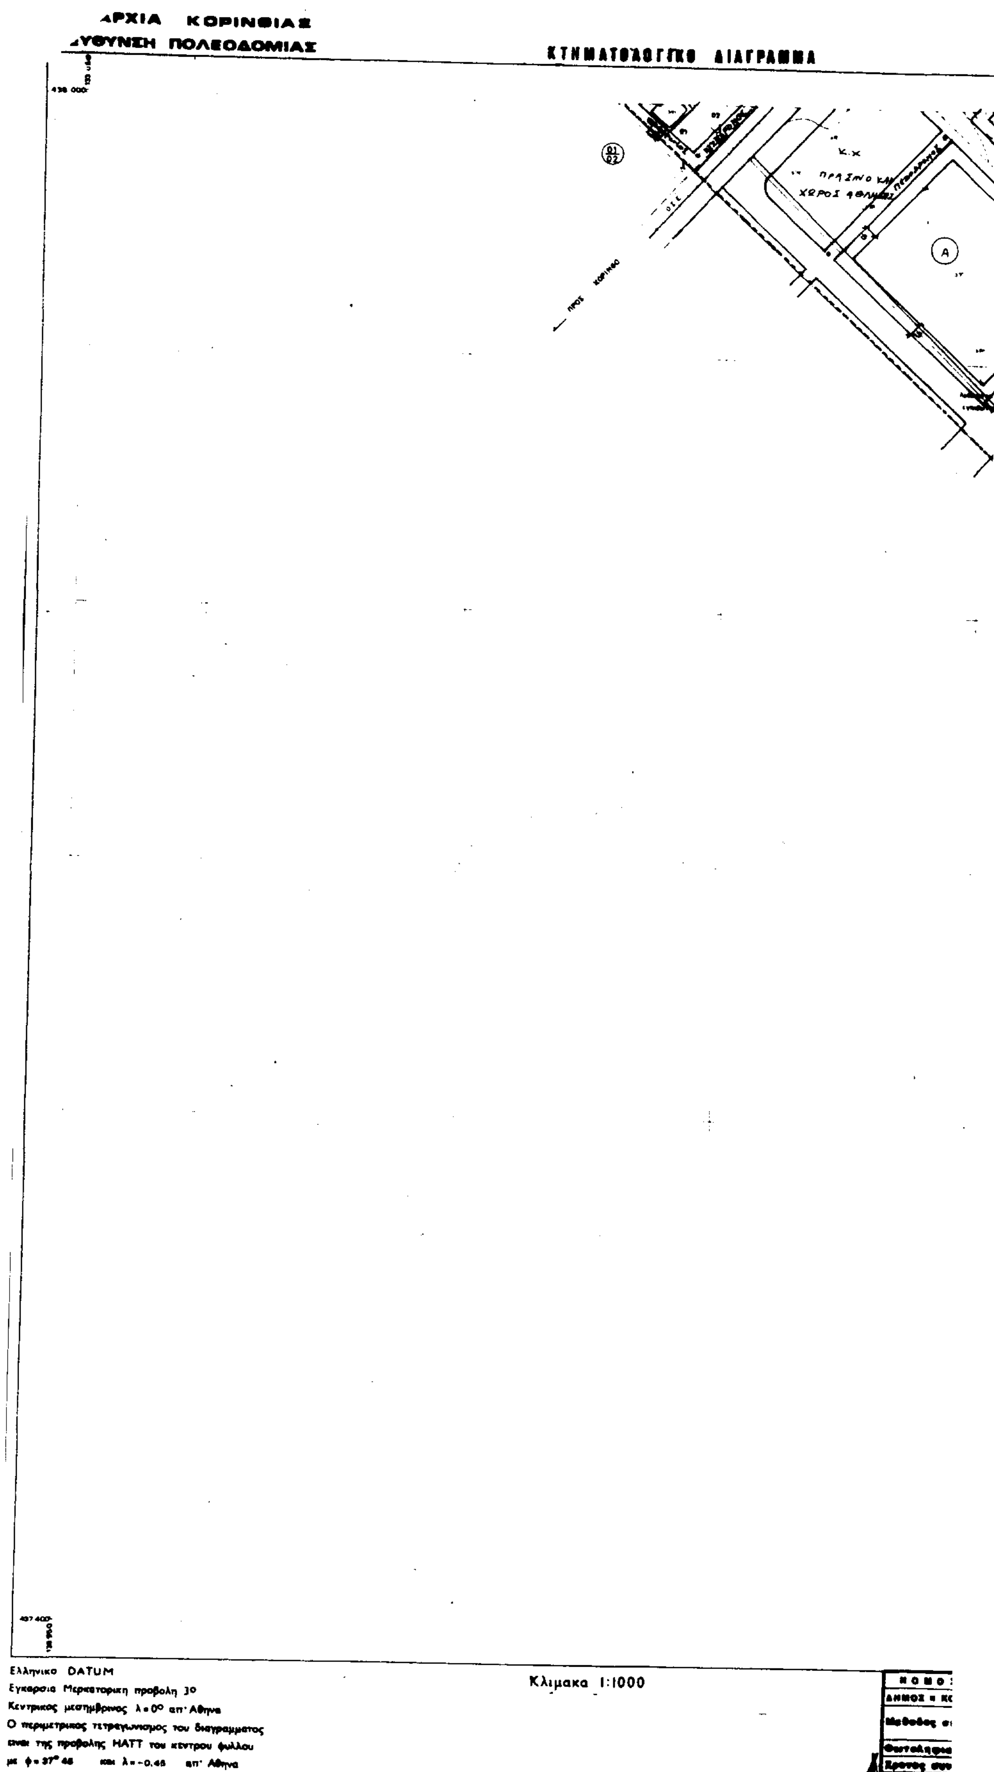
ΑΡΧΙΑ ΚΟΡΙΝΘΙΑΣ
ΔΙΕΥΘΥΝΣΗ ΠΟΛΕΟΔΟΜΙΑΣ
ΚΤΗΜΑΤΟΛΟΓΙΚΟ ΔΙΑΓΡΑΜΜΑ
ΠΡΑΣΙΝΟ ΚΑΙ
ΧΩΡΟΣ ΑΘΛΗΣ
ΠΡΟΣ ΚΟΡΙΝΘΟ
A
Ελληνικο DATUM
Εγκαρσια Μερκατορικη προβολη 3°
Κεντρικος μεσημβρινος λ=0° απ' Αθηνα
Ο περιμετρικος τετραγωνισμος του διαγραμματος
ειναι της προβολης ΗΑΤΤ του κεντρου φυλλου
με φ=37° 46 και λ=-0,46 απ' Αθηνα
Κλιμακα 1:1000

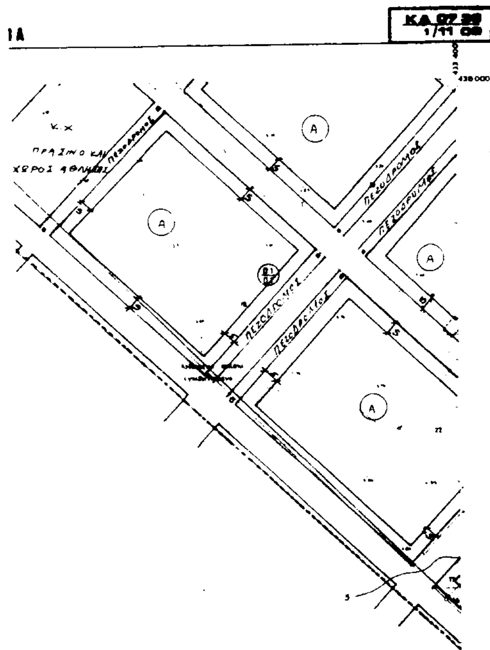

437400

ΝΟΜΟΣ	33	ΚΟΡΙΝΘΙΑΣ	
ΔΗΜΟΣ Η ΚΟΙΝ.	001	(ΠΟΣΕΙΔΩΝΙΑ) ΚΟΡΙΝΘΟΥ	
Μέθοδος συνταξης		Τοπογραφικα στοιχεια	Επιγεια
		Κτηματολογικα στοιχεια	"
Φωτοληψια			ο Μελετητης
Χρονος συνταξης		ΜΑΡΤΙΟΣ 1988	ΚΡ. ΚΑΠΕΤΑΝΑΚΗΣ

Υ.ΠΕ.ΧΩ.ΔΕ. ΕΠΑ ΠΡΩΤΗΣ ΚΑΤΟΙΚΙΑΣ

ΥΠΟΜΝΗΜΑ

—— αναθεωρησης

ΤΟΜΕΑΣ	ΧΡΗΣΕΙΣ ΓΗΣ (σύμφωνα με το από 23.2.87 Π.Δ/γμα ΦΕΚ 166Δ/87)	ΕΠΙΤΡΕΠ. ΥΨΟΣ	ΑΡΤΙΟΤΗΤΑ ΟΙΚΟΠΕΔΩΝ (πρόσωπο/εμβαδόν) ΠΑΡΕΚΚΛΙΣΕΙΣ	ΠΟΣΟΣΤΟ ΚΑΛΥΨΗΣ	ΜΕΓΙΣΤΟ ΥΨΟΣ	ΜΕΓΙΣΤΟΣ ΣΥΝΤΕΛΕΣΤΗΣ ΔΟΜΗΣΗΣ Σ.Δ.
Α	αμιγούς κατοικίας (άρθρο 2)	5Μ	15/500 [illegible] 15/500 [illegible] 8/150 [illegible]	0,40	7,50	0,60
Βα	γενικής κατοικίας (άρθρο 3)	5Μ	14/400 (όπως τομέας Α)	0,40	7,50	0,60
Ββ	Γενική κατοικία (άρθρο 3)	όπως στο σχέδιο	13/300 [illegible] τομέα Α	0,40	9,5	0,80
Γ	Κέντρου γειτονιάς (άρθρο 4)		13/300 όπως [illegible] τομέα Α	0,40	7,50	0,80
Δ	Αναψυχή (άρθρο 8) [illegible]	όπως στο σχέδιο	14/400 (όπως τομέα Α)	0,40	9,5	0,60
Ε	τουρισμός και αναψυχή (άρθρο 8) [illegible]	10Μ	20/1000 [illegible] 15/500	0,40	10	0,40

ΠΟΛΕΟΔΟΜΙΚΗ ΜΕΛΕΤΗ ΑΝΑΘΕΩΡΗΣΗΣ ΠΡΩΤΗΣ ΚΑΤΟΙΚΙΑΣ

ΚΕΝΤΡΟ Φ.Χ.

ΗΜΕΡΟΜΗΝΙΑ ΦΩΤΟΛΗΨΙΑΣ

ΟΜΑΔΑ ΜΕΛΕΤΗΣ

Δ/ΝΣΗ : ΠΟΛΕΟΔΟΜΙΚΟΥ ΣΧΕΔΙΑΣΜΟΥ
ΤΜΗΜΑ Α'

μελ. π. καργα γ. ξυδη
σχεδ. μ. χριστογλου

ΔΙΑΝΟΜΗ ΠΙΝΑΚΙΔΩΝ

ΘΕΩΡΗΘΗΚΕ

ΝΟΜΑΡΧΙΑ ΚΟΡΙΝΘΙΑΣ
ΤΜΗΜΑ ΠΟΛΕΟΔΟΜΙΑΣ & Π.Ε.
Τό παρόν
ΣΥΝΟΔΕΥΕΙ
Τό ύπ' άρ. 3/90 Πρακτικό Σχολ Ν Κορινθίας
Κόρινθος 12/3/1990
Θεωρήθηκε
Προϊστάμενος ΤΠ & ΠΕ



ΑΘΑΝΑΣΙΟΣ ΠΗΛΙΚΟΣ
ΑΡΧΙΤΕΚΤΩΝ ΜΗΧΑΝΙΚΟΣ

ΧΑΡΤΗΣ


Π 2.1α

ΚΛΙΜΑΚΑ 1:1000

ΝΟΕΜ. 1988

ΡΥΜΟΤΟΜΙΚΟ ΣΧΕΔΙΟ ΠΟΣΕΙΔΩΝΙΑΣ

ΔΗΜΟΙ : ΚΟΡΙΝΘΟΥ - ΛΟΥΤΡΑΚΙΟΥ
ΝΟΜΟΥ ΚΟΡΙΝΘΙΑΣ

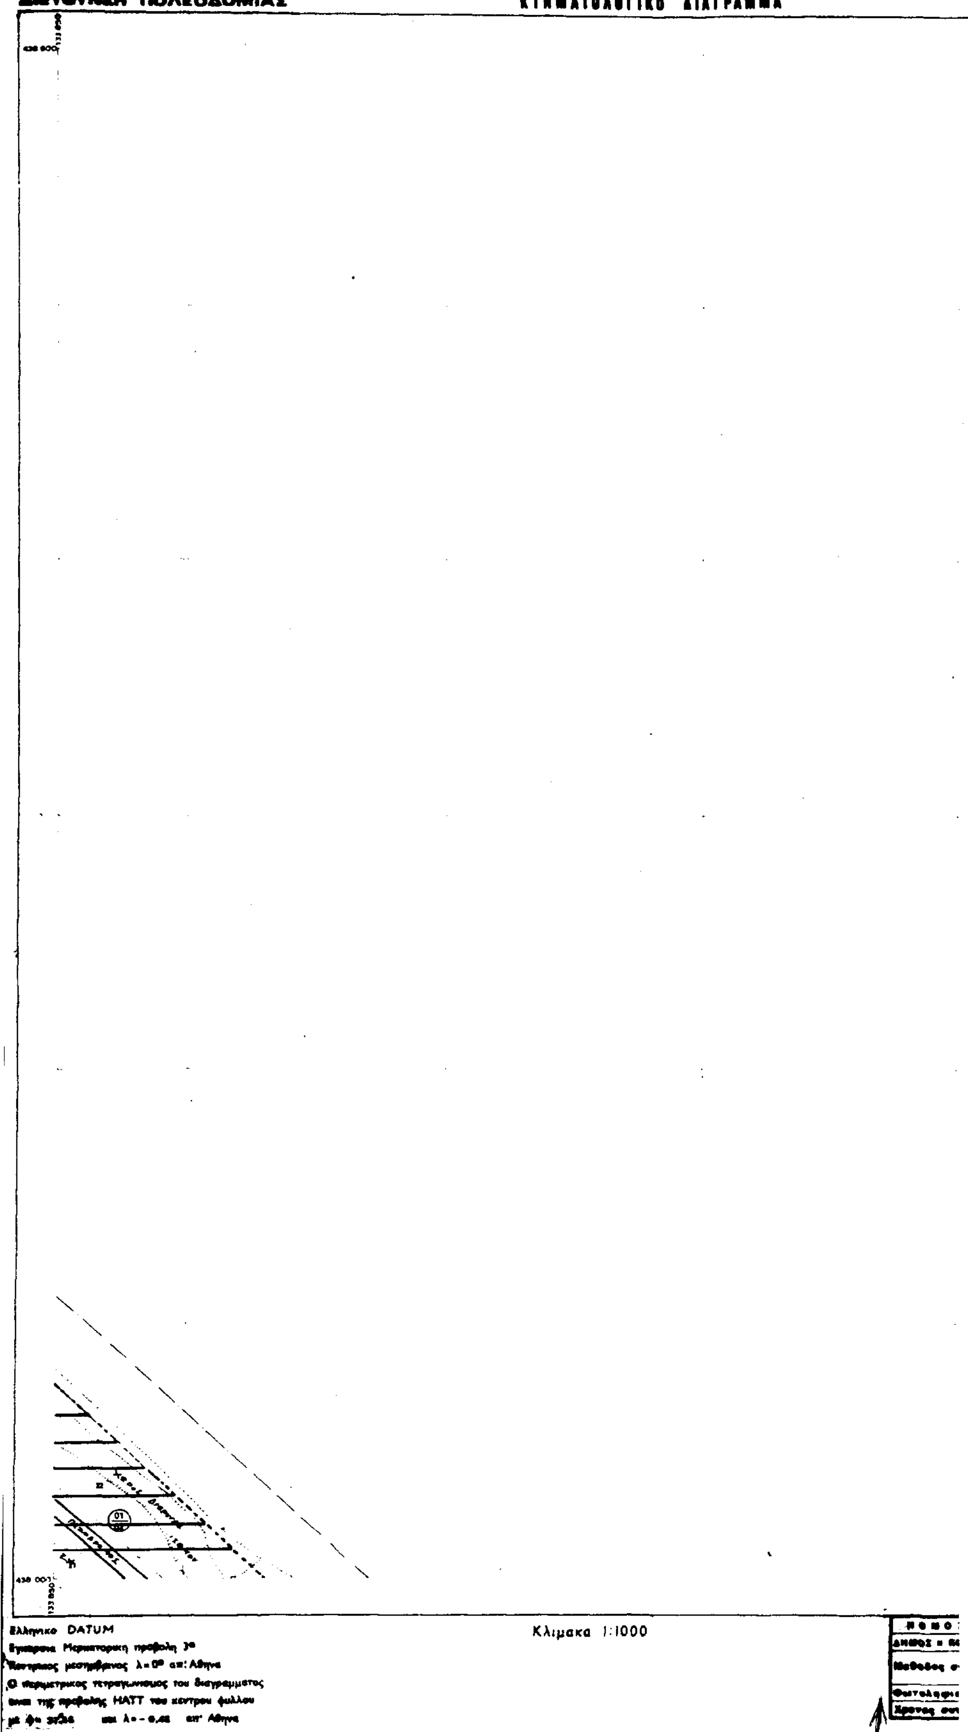
ΝΟΜΑΡΧΙΑ ΚΟΡΙΝΘΙΑΣ
ΔΙΕΥΘΥΝΣΗ ΠΟΛΕΟΔΟΜΙΑΣ
ΚΤΗΜΑΤΟΛΟΓΙΚΟ ΔΙΑΓΡΑΜΜΑ
Κλιμακα 1:1000
Ελληνικο DATUM

ΚΑ 0738
1/13 10

Υ.ΠΕ.ΧΩ.ΔΕ. ΕΠΑ ΠΡΩΤΗΣ ΚΑΤΟΙΚΙΑΣ

ΥΠΟΜΝΗΜΑ

όριο αναθεώρησης

ΖΩΝΕΣ	ΧΡΗΣΕΙΣ ΓΗΣ (σύμφωνα με το ΦΕΚ 23.2.87 Π.Δ/γμα ΦΕΚ 166Δ/87)	[illegible]	ΑΡΤΙΟΤΗΤΑ ΟΙΚΟΠΕΔΩΝ (πρόσωπο/εμβαδό) ΠΑΡΕΚΚΛΙΣΕΙΣ	[illegible]	ΜΕΓΙΣΤΟ ΥΨΟΣ	ΜΕΓΙΣΤΟΣ ΣΥΝΤΕΛΕΣΤΗΣ ΔΟΜΗΣΗΣ Σ.Δ
Α	Αμιγής κατοικία (άρθρο 2)	5μ	15/500 [illegible]	0,40	7,50	0,60
Βα	Γενική κατοικία (άρθρο 3)	5μ	14/400 (όπως ζώνη Α)	0,40	[illegible]	0,60
Ββ	Γενική κατοικία (άρθρο 3)	όπως στο σχέδιο	15/500 [illegible] Α	0,40	9,5	0,80
Γ	Κέντρο γειτονιάς (άρθρο 4)		15/500 [illegible] ζώνη Α	0,40	7,50	0,80
Δ	Αναψυχή (άρθρο 8) [illegible]	όπως στο σχέδιο	[illegible] (όπως ζώνη Α)	0,40	9,5	0,80
Ε	Τουρισμός και αναψυχή (άρθρο 8) [illegible]	10μ	20/1000 [illegible] 15/500	0,40	10	[illegible]

ΠΟΛΕΟΔΟΜΙΚΗ ΜΕΛΕΤΗ
ΑΝΑΘΕΩΡΗΣΗΣ ΠΡΩΤΗΣ ΚΑΤΟΙΚΙΑΣ

ΚΕΝΤΡΟ Φ.Χ. | ΗΜΕΡΟΜΗΝΙΑ ΦΩΤΟΛΗΨΙΑΣ

ΟΜΑΔΑ ΜΕΛΕΤΗΣ

Δ/ΝΣΗ : ΠΟΛΕΟΔΟΜΙΚΟΥ ΣΧΕΔΙΑΣΜΟΥ
ΤΜΗΜΑ: Α'

μελ: π. καργα γ. ξυλη
σχεδ. μ. χριστογλου

ΔΙΑΝΟΜΗ ΠΙΝΑΚΙΔΩΝ

ΘΕΩΡΗΘΗΚΕ

ΝΟΜΑΡΧΙΑ ΚΟΡΙΝΘΙΑΣ
ΤΜΗΜΑ ΠΟΛΕΟΔΟΜΙΑΣ & Π.Ε.
Τό παρόν
ΣΥΝΟΔΕΥΕΙ
Τό υπ' αρ. 3/90 Απόφαση ΣΧΟΠΝ Κορινθίας
Κόρινθος 12/3/1990
ΘΕΩΡΗΘΗΚΕ
Ο Προϊστάμενος ΤΠ & ΠΕ

ΧΑΡΤΗΣ

Π 2.1α

ΡΥΜΟΤΟΜΙΚΟ ΣΧΕΔΙΟ
ΠΟΣΕΙΔΩΝΙΑΣ


ΚΛΙΜΑΚΑ
1:1000
ΝΟΕΜ. 1988

ΔΗΜΟΙ : ΚΟΡΙΝΘΟΥ - ΛΟΥΤΡΑΚΙΟΥ
ΝΟΜΟΥ ΚΟΡΙΝΘΙΑΣ

ΝΟΜΟΣ	33	ΚΟΡΙΝΘΙΑΣ	
ΔΗΜΟΣ ή ΚΟΙΝ.	001	(ΠΟΣΕΙΔΩΝΙΑ) ΚΟΡΙΝΘΟΥ	
Μέθοδος σύνταξης		Τοπογραφικά στοιχεία	Επίγεια
		Κτηματολογικά στοιχεία	"
Φωτοληψία			ο Μελετητής
Χρόνος σύνταξης		ΜΑΡΤΙΟΣ 1988	[illegible]

ΝΟΜΑΡΧΙΑ ΚΟΡΙΝΘΙΑΣ
ΔΙΕΥΘΥΝΣΗ ΠΟΛΕΟΔΟΜΙΑΣ


ΚΤΗΜΑΤΟΛΟΓΙΚΟ ΔΙΑΓΡΑΜΜΑ

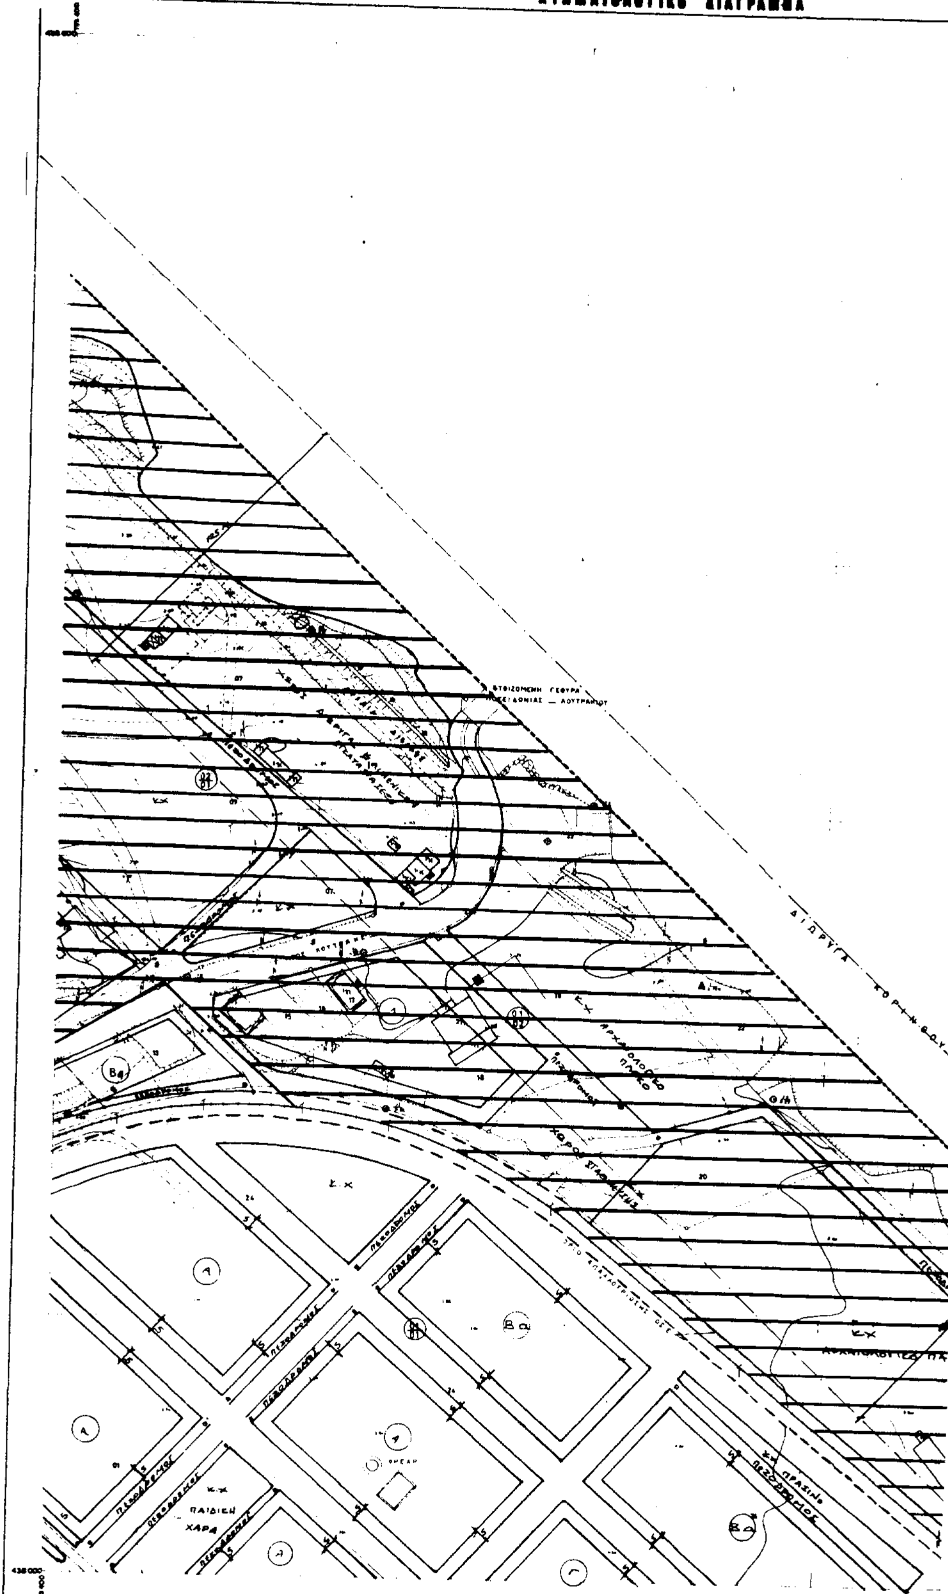

Ελληνικο DATUM
Εγκαρσια Μερκατορικη προβολη 3ο
Κεντρικος μεσημβρινος λ=0° απ' Αθηνα
Ο περιμετρικος τετραγωνισμος του διαγραμματος
ειναι της προβολης ΗΑΤΤ του κεντρου φυλλου
με φ= 37.48 και λ= -0.45 απ' Αθηνα

Κλιμακα 1:1000.

ΝΟΜΟ
ΔΗΜΟΣ Η Κ
Μεθοδος σ
Φωτοληψι
Χρονος συ

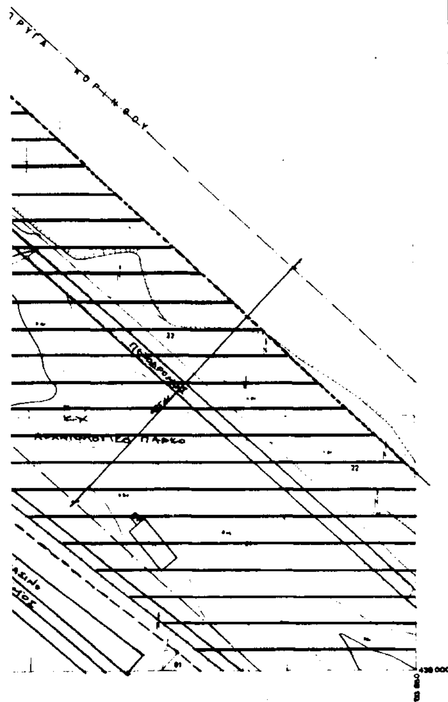

ΝΟΜΟΣ	33	ΚΟΡΙΝΘΙΑΣ	
ΔΗΜΟΣ ή ΚΟΙΝ.	001	(ΠΟΣΕΙΔΩΝΙΑ) ΚΟΡΙΝΘΟΥ	
Μέθοδος συντάξης		Τοπογραφικά στοιχεία	Επιγειο
		Κτηματολογικά στοιχεία	″ ″
Φωτολήψία			ο Μελετητής
Χρόνος συντάξης		ΜΑΡΤΙΟΣ 1988	ΧΡ. ΚΑΡΕΤΑΝΑΚΗΣ

Υ.ΠΕ.ΧΩ.ΔΕ. ΕΠΑ ΠΡΩΤΗΣ ΚΑΤΟΙΚΙΑΣ

ΥΠΟΜΝΗΜΑ

—— [illegible] αναθεώρησης

ΤΟΜΕΑΣ	ΧΡΗΣΕΙΣ ΓΗΣ (σύμφωνα με το από 23.2.87 Π.Δ/γμα ΦΕΚ 166Δ/87)	ΣΥΣΤΗΜΑ ΔΟΜΗΣΗΣ	ΑΡΤΙΟΤΗΤΑ ΟΙΚΟΠΕΔΩΝ (πρόσωπο / εμβαδό) ΠΑΡΕΚΚΛΙΣΕΙΣ	ΣΥΝΤΕΛ. ΚΑΛΥΨΗΣ	ΜΕΓΙΣΤΟ ΥΨΟΣ	ΜΕΓΙΣΤΟΣ ΣΥΝΤΕΛΕΣΤΗΣ ΔΟΜΗΣΗΣ Σ.Δ.
Α	αμιγής κατοικία (άρθρο 2)	ΣΗ	15 / 500 [illegible]	0,40	7,50	0,60
Βα	γενική κατοικία (άρθρο 3)	ΣΗ	14 / 400 (όπως τομέα Α)	0,40	[illegible]	0,60
Βε	Γενική κατοικία (άρθρο 3)	όπως στο σχέδιο	13 / 300 [illegible] τομέα Α	0,40	9,5	0,80
Γ	Κέντρου γειτονίας (άρθρο 4)		13 / 300 όπως [illegible] τομέα Α	0,60	9,50	0,80
Δ	Αναψυχή (άρθρο 8) [illegible]	όπως στο σχέδιο	14 / 400 (όπως τομέα Α)	0,40	9,5	0,60
Ε	[illegible]	10 μ	20 / 1000 [illegible]	0,40	[illegible]	[illegible]

ΠΟΛΕΟΔΟΜΙΚΗ ΜΕΛΕΤΗ ΑΝΑΘΕΩΡΗΣΗΣ ΠΡΩΤΗΣ ΚΑΤΟΙΚΙΑΣ

ΚΕΝΤΡΟ Φ.Χ.

ΗΜΕΡΟΜΗΝΙΑ ΦΩΤΟΛΗΨΙΑΣ

ΟΜΑΔΑ ΜΕΛΕΤΗΣ

Δ/ΝΣΗ : ΠΟΛΕΟΔΟΜΙΚΟΥ ΣΧΕΔΙΑΣΜΟΥ
ΤΜΗΜΑ : Α'

μελ: π. καργα γ. ξυδη
σχεδ: μ. χριστογλου

ΔΙΑΝΟΜΗ ΠΙΝΑΚΙΔΩΝ

ΘΕΩΡΗΘΗΚΕ
ΝΟΜΑΡΧΙΑ ΚΟΡΙΝΘΙΑΣ
ΤΜΗΜΑ ΠΟΛΕΟΔΟΜΙΑΣ & Π.Ε.
Τό παρόν ΣΥΝΟΔΕΥΕΙ
Τό ὑπ' ἀρ. 3/ΠΟ Διατάγματος σχεδ... Κορινθ...
Κόρινθος 11/3/1990
Θεωρήθηκε ... ΤΠ & ΠΕ
ΑΘΑΝΑΣΙΟΣ ...
ΑΡΧ/ΤΩΝ ΜΗΧΑΝΙΚΟΣ

ΧΑΡΤΗΣ
Π 2.1α


ΡΥΜΟΤΟΜΙΚΟ ΣΧΕΔΙΟ ΠΟΣΕΙΔΩΝΙΑΣ

ΚΛΙΜΑΚΑ 1:1000
ΝΟΕΜ. 1988

ΔΗΜΟΙ : ΚΟΡΙΝΘΟΥ - ΛΟΥΤΡΑΚΙΟΥ
ΝΟΜΟΥ ΚΟΡΙΝΘΙΑΣ

ΝΟΜΑΡΧΙΑ ΚΟΡΙΝΘΙΑΣ
ΔΙΕΥΘΥΝΣΗ ΠΟΛΕΟΔΟΜΙΑΣ

ΚΤΗΜΑΤΟΛΟΓΙΚΟ ΔΙΑΓΡΑΜΜΑ

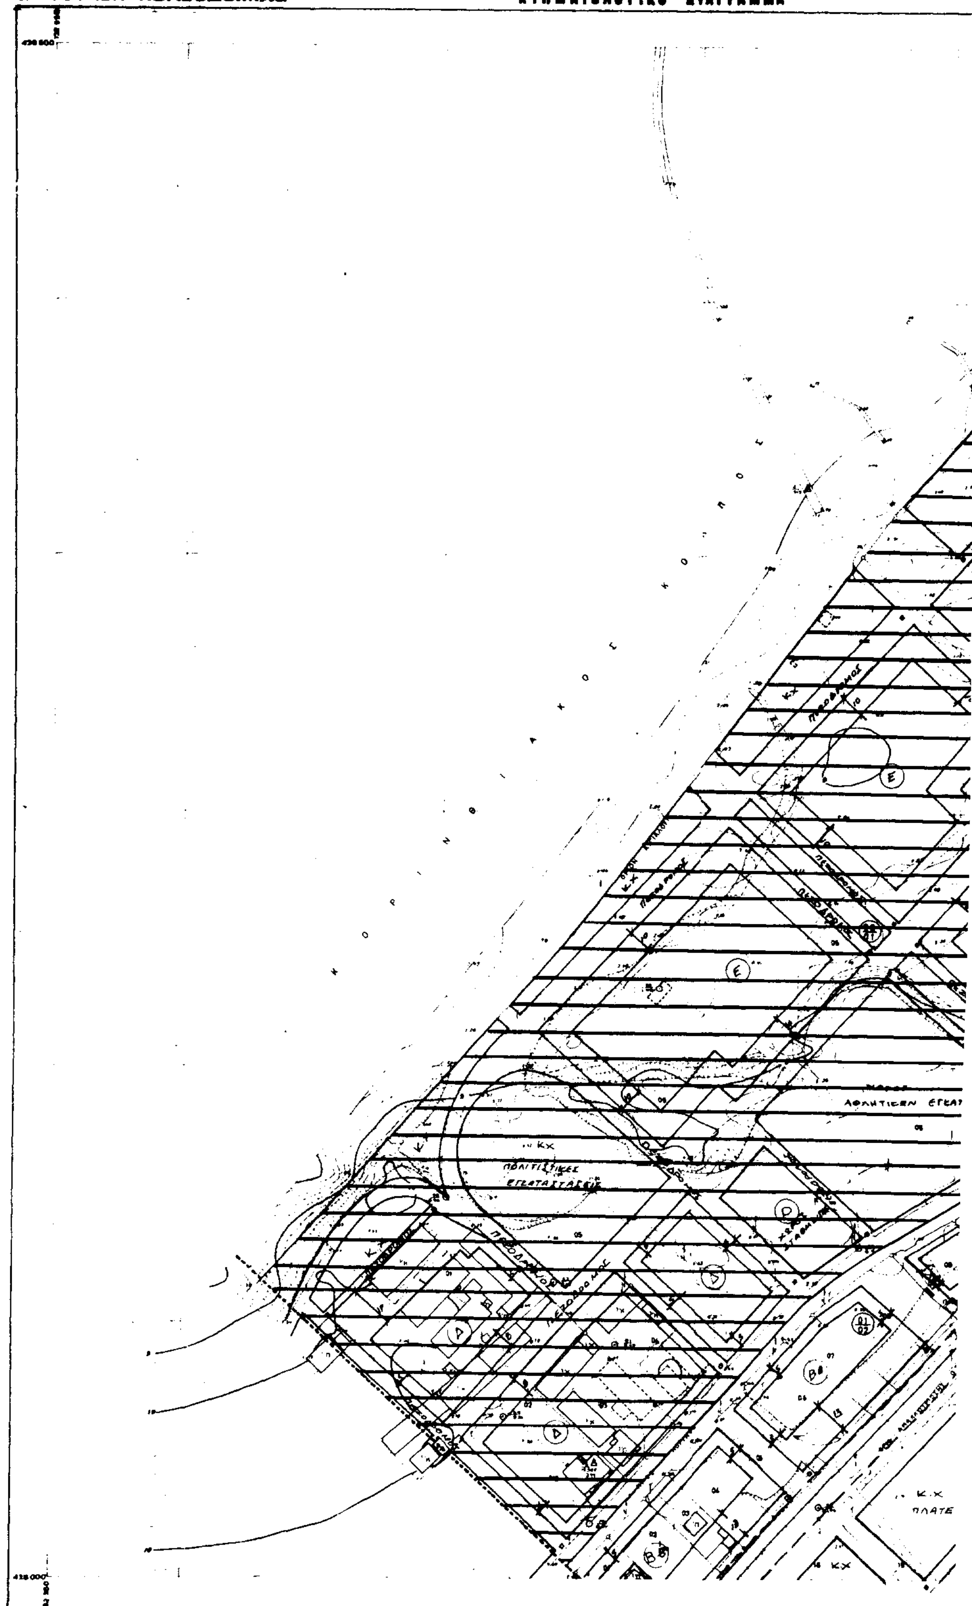

Ελληνικο DATUM
Εγκαρσια Μερκατορικη προβολη 3°
Κεντρικος μεσημβρινος λ=0° απ' Αθηνα
Ο περιμετρικος τετραγωνισμος του διαγραμματος
ειναι της προβολης ΗΑΤΤ του κεντρου φυλλου
με φ= 37°,68 και λ= -0,46 απ' Αθηνα

Κλιμακα 1:1000

Υ.ΠΕ.ΧΩ.ΔΕ. ΕΠΑ ΠΡΩΤΗΣ ΚΑΤΟΙΚΙΑΣ

ΥΠΟΜΝΗΜΑ

αναθεώρησης

ΠΕΡΙΟΧΑΙ	ΧΡΗΣΕΙΣ ΓΗΣ (σύμφωνα με το ΠΔ 23.2.87 Π.Δ/γμα ΦΕΚ 166Δ/87)	ΣΥΣΤΗΜΑ ΔΟΜΗΣΗΣ	ΑΡΤΙΟΤΗΤΑ ΟΙΚΟΠΕΔΩΝ (πρόσωπο / εμβαδόν) ΠΑΡΕΚΚΛΙΣΕΙΣ	ΠΟΣΟΣΤΟ ΚΑΛΥΨΗΣ	ΜΕΓΙΣΤΟ ΥΨΟΣ	ΜΕΓΙΣΤΟΣ ΣΥΝΤΕΛΕΣΤΗΣ ΔΟΜΗΣΗΣ Σ.Δ.
Α	αμιγούς κατοικίας (άρθρο 2)	5 μ	15 / 500 [illegible]	0,40	7,50	0,60
Βα	γενικής κατοικίας (άρθρο 3)	5 μ	14 / 400 όπως τομέα Α)	0,40	7,50	0,60
Ββ	Γενική κατοικία (άρθρο 3)	όπως στο σχέδιο	13 / 300 όπως δ, γ, τομέα Α	0,40	9,5	0,80
Γ	Κέντρου γειτονιάς (άρθρο 4)		13 / 500 όπως δ, γ, τομέα Α	0,40	9,50	0,80
Δ	Αναψυχή (άρθρο 8) [illegible]	όπως στο σχέδιο	14 / 400 (όπως τομέα Α)	0,40	9,5	0,60
Ε	[illegible]	10 μ	20 / 1000 [illegible]	0,40	10	0,60

ΠΟΛΕΟΔΟΜΙΚΗ ΜΕΛΕΤΗ ΑΝΑΘΕΩΡΗΣΗΣ ΠΡΩΤΗΣ ΚΑΤΟΙΚΙΑΣ

ΚΕΝΤΡΟ Φ.Χ.

ΗΜΕΡΟΜΗΝΙΑ ΦΩΤΟΛΗΨΙΑΣ

ΟΜΑΔΑ ΜΕΛΕΤΗΣ

ΔΝΣΗ ΠΟΛΕΟΔΟΜΙΚΟΥ ΣΧΕΔΙΑΣΜΟΥ ΤΜΗΜΑ Α'

ΔΙΑΝΟΜΗ ΠΙΝΑΚΙΔΩΝ

ΘΕΩΡΗΘΗΚΕ

ΝΟΜΑΡΧΙΑ ΚΟΡΙΝΘΙΑΣ
ΤΜΗΜΑ ΠΟΛΕΟΔΟΜΙΑΣ & Π.Ε.
Τό παρόν
ΣΥΝΟΔΕΥΕΙ
Τό άπ' άρ. 3/90 Αποφαση
Κόρινθος 12/3/1990

ΧΑΡΤΗΣ

Π 2.1α

ΡΥΜΟΤΟΜΙΚΟ ΣΧΕΔΙΟ ΠΟΣΕΙΔΩΝΙΑΣ

ΚΛΙΜΑΚΑ 1:1.000

ΝΟΕΜ. 1988


ΔΗΜΟΙ: ΚΟΡΙΝΘΟΥ - ΛΟΥΤΡΑΚΙΟΥ ΝΟΜΟΥ ΚΟΡΙΝΘΙΑΣ

ΑΘΛΗΤΙΚΕΣ ΕΓΚΑΤΑΣΤΑΣΕΙΣ

ΠΕΖΟΔΡΟΜΟΣ

Κ.Χ. ΠΛΑΤΕΙΑ

ΝΟΜΟΣ	33	ΚΟΡΙΝΘΙΑΣ	
ΔΗΜΟΣ ή ΚΟΙΝ.	001	(ΠΟΣΕΙΔΩΝΙΑ) ΚΟΡΙΝΘΟΥ	
Μέθοδος σύνταξης		Ταχυμετρική σύνταξη	Επιμέλεια
		Κτηματολογική σύνταξη	
Φωτοληψία			ο Μελετητής
Χρόνος σύνταξης		ΜΑΡΤΙΟΣ 1986	

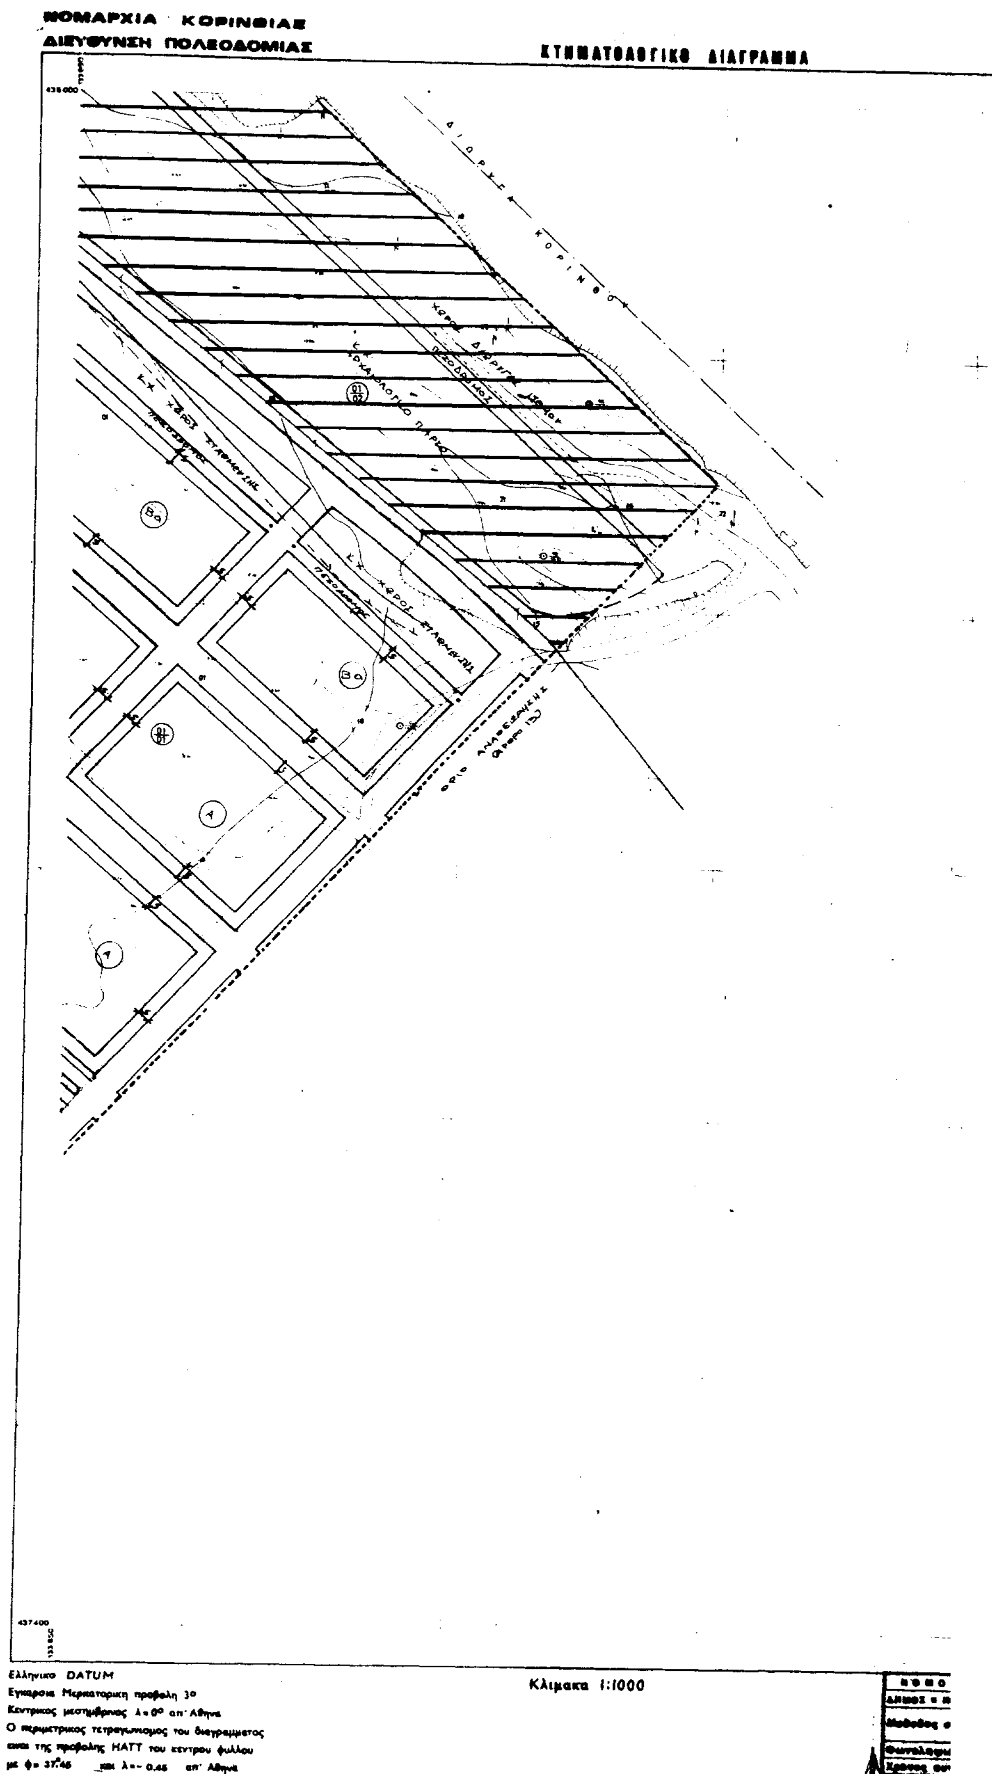
ΝΟΜΑΡΧΙΑ ΚΟΡΙΝΘΙΑΣ
ΔΙΕΥΘΥΝΣΗ ΠΟΛΕΟΔΟΜΙΑΣ
ΚΤΗΜΑΤΟΛΟΓΙΚΟ ΔΙΑΓΡΑΜΜΑ
ΔΙΩΡΥΞ ΚΟΡΙΝΘΟΥ
ΧΩΡΟΣ ΑΡΧΑΙΟΛΟΓΙΚΟ ΠΑΡΚΟ
ΧΩΡΟΣ ΣΤΑΘΜΕΥΣΗΣ
ΠΕΖΟΔΡΟΜΟΣ
ΟΡΙΟ ΑΝΑΘΕΩΡΗΣΗΣ
Βα
Α
Κλιμακα 1:1000
Ελληνικο DATUM
Εγκαρσια Μερκατορικη προβολη 3°
Κεντρικος μεσημβρινος λ=0° απ' Αθηνα
Ο περιμετρικος τετραγωνισμος του διαγραμματος
ειναι της προβολης ΗΑΤΤ του κεντρου φυλλου
με φ= 37°45 και λ=-0.45 απ' Αθηνα

Υ.ΠΕ.ΧΩ.ΔΕ. ΕΠΑ ΠΡΩΤΗΣ ΚΑΤΟΙΚΙΑΣ

ΥΠΟΜΝΗΜΑ

αναθεωρήσεις

ΤΟΜΕΑΣ	ΧΡΗΣΕΙΣ ΓΗΣ ([illegible])	[illegible]	ΑΡΤΙΟΤΗΤΑ ΟΙΚΟΠΕΔΩΝ (πρόσωπο/εμβαδόν) ΠΑΡΕΚΚΛΙΣΕΙΣ	[illegible]	ΜΕΓΙΣΤΟ ΥΨΟΣ	ΜΕΓΙΣΤΟΣ [illegible] Σ.Δ.
Α	αμιγής κατοικία (άρθρο 2)	5 Μ	15/300 [illegible]	0,60	7,50	0,60
Βα	γενική κατοικία (άρθρο 3)	5 Μ	14/400 (όπως τομέας Α)	0,40	[illegible]	0,60
Ββ	Γενική κατοικία (άρθρο 3)	όπως στο σχέδιο	13/300 όπως δ.γ. τομέα Α	0,40	9,5	0,80
Γ	κέντρου γειτονιάς (άρθρο 4)		13/300 όπως δ.γ. τομέα Α	0,40	7,50	0,80
Δ	Αναψυχή (άρθρο 5) [illegible]	όπως στο σχέδιο	14/400 (όπως τομέας Α)	0,40	9,5	0,60
Ε	τουρισμός και αναψυχή (άρθρο 6) [illegible]	10 Μ	20/1000 πριν δημοσίευση του [illegible] ή μετά [illegible] 15/300	0,40	10	0,40

ΠΟΛΕΟΔΟΜΙΚΗ ΜΕΛΕΤΗ ΑΝΑΘΕΩΡΗΣΗΣ ΠΡΩΤΗΣ ΚΑΤΟΙΚΙΑΣ

ΚΕΝΤΡΟ Θ.Χ. | ΗΜΕΡΟΜΗΝΙΑ ΦΩΤΟΛΗΨΙΑΣ | ΟΜΑΔΑ ΜΕΛΕΤΗΣ

ΔΙΑΝΟΜΗ ΠΙΝΑΚΙΔΩΝ

Δ/ΝΣΗ ΠΟΛΕΟΔΟΜΙΚΟΥ ΣΧΕΔΙΑΣΜΟΥ ΤΜΗΜΑ Α'

μελ: π. καργα γ. ξυδη
σχεδ: μ. χριστογλου

ΘΕΩΡΗΘΗΚΕ

ΝΟΜΑΡΧΙΑ ΚΟΡΙΝΘΙΑΣ
ΤΜΗΜΑ ΠΟΛΕΟΔΟΜΙΑΣ & Π.Ε.
Τό παρόν
ΣΥΝΟΔΕΥΕΙ
Τό ύπ' άρ. 3/90 Βραχτικό ΣΠΟΠ Ν. Κορινθίας
Κόρινθος 12/3/1990
ΘΕΩΡΗΘΗΚΕ
Ο προϊστάμενος ΤΠ-ΠΕ

ΧΑΡΤΗΣ Π 2.1α

ΡΥΜΟΤΟΜΙΚΟ ΣΧΕΔΙΟ ΠΟΣΕΙΔΩΝΙΑΣ


ΚΛΙΜΑΚΑ 1:1000
ΝΟΕΜ. 1988

ΔΗΜΟΙ: ΚΟΡΙΝΘΟΥ - ΛΟΥΤΡΑΚΙΟΥ
ΝΟΜΟΥ ΚΟΡΙΝΘΙΑΣ

ΝΟΜΟΣ	33	ΚΟΡΙΝΘΙΑΣ	
ΔΗΜΟΣ ή ΚΟΙΝ.	001	(ΠΟΣΕΙΔΩΝΙΑ) ΚΟΡΙΝΘΟΥ	
Μέθοδος σύνταξης		Τοπογραφικά στοιχεία	Επίγεια
		Συμπληρωματικά στοιχεία	//
Φωτολήψια			ο Μελετητής
Χρόνος σύνταξης		ΜΑΡΤΙΟΣ 1988	[illegible]

ΝΟΜΑΡΧΙΑ ΚΟΡΙΝΘΙΑΣ
ΔΙΕΥΘΥΝΣΗ ΠΟΛΕΟΔΟΜΙΑΣ

ΚΤΗΜΑΤΟΛΟΓΙΚΟ ΔΙΑΓΡΑΜΜΑ

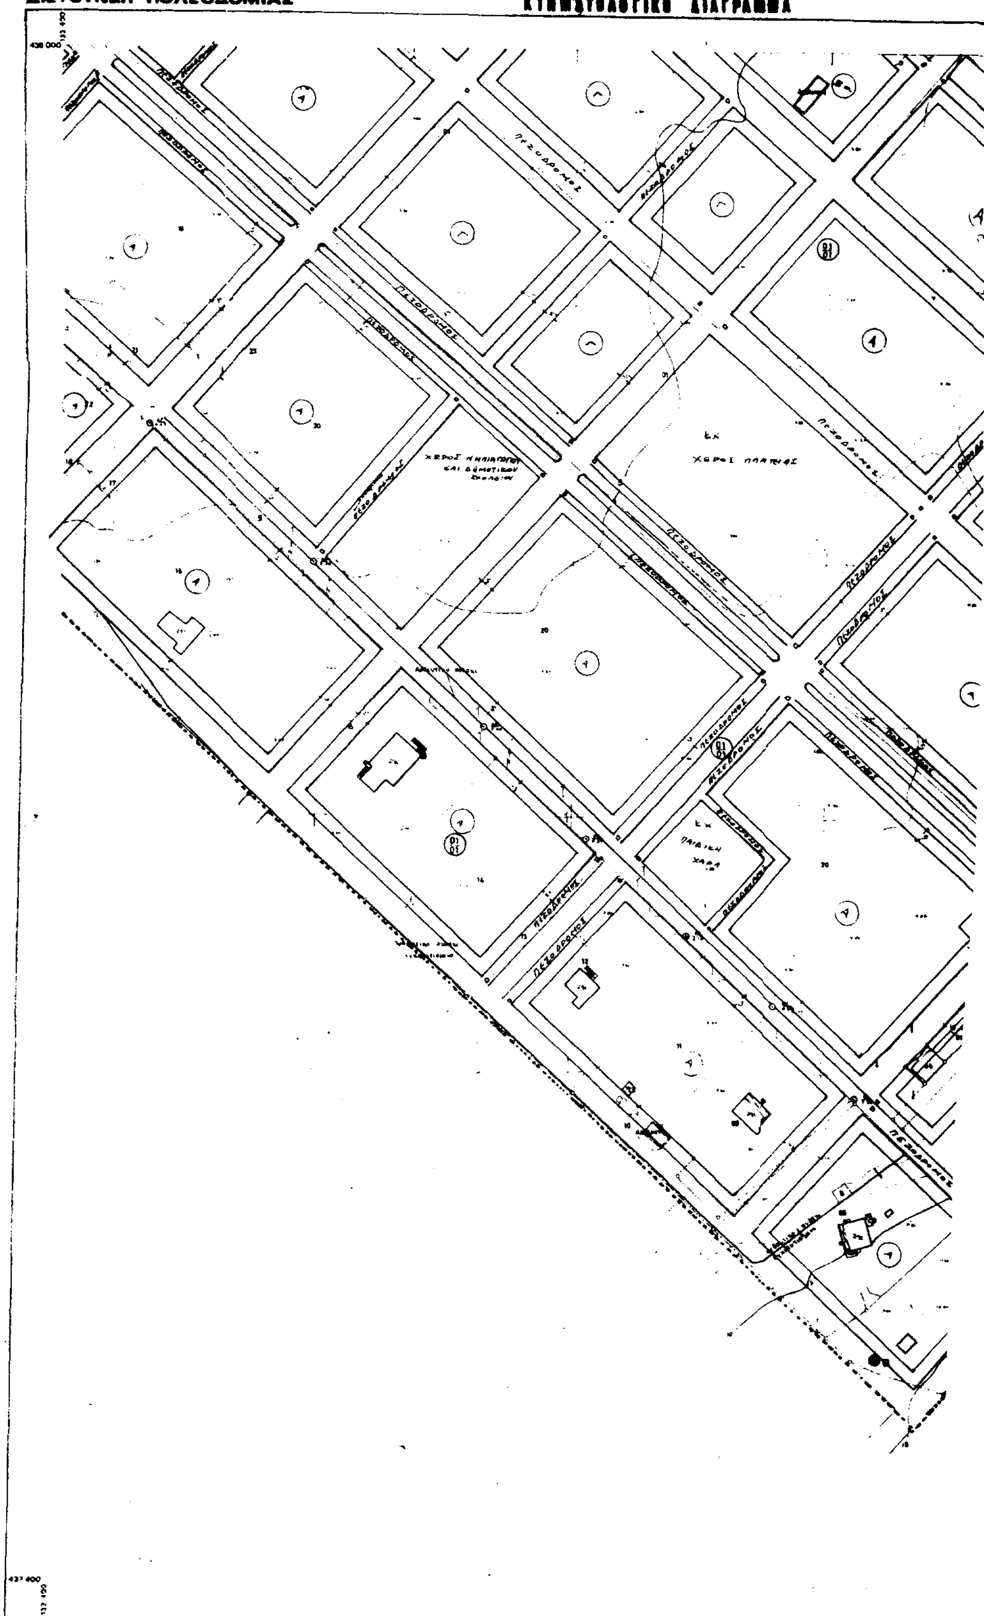

Ελληνικο DATUM
Εγκαρσια Μερκατορικη προβολη 3ο
Κεντρικος μεσημβρινος λ=0ο απ' Αθηνα
Ο περιμετρικος τετραγωνισμος του διαγραμματος
ειναι της προβολης ΗΑΤΤ του κεντρου φυλλου
με φ= 37°46 και λ=-0.46 απ' Αθηνα

Κλιμακα 1:1000

ΝΟΜΟΣ

Y.ΠΕ.ΧΩ.ΔΕ. ΕΠΑ ΠΡΩΤΗΣ ΚΑΤΟΙΚΙΑΣ

ΥΠΟΜΝΗΜΑ

[illegible]	ΣΥΝΤΕΛ. ... (άρθρο ...)	[illegible]	ΑΡΤΙΟΤΗΤΑ ΟΙΚΟΠΕΔΩΝ (πρόσωπο / εμβαδόν)	[illegible]	[illegible]	[illegible]
Α	αμιγής κατοικία (άρθρο 2)	5μ	15 / 500 [illegible]	0,60	7,50	0,60
Βα	[illegible] κατοικία (άρθρο 3)	5μ	14 / 400 (όπως τομέα Α)	0,40	7,50	0,60
Ββ	[illegible] κατοικία (άρθρο 3)	όπως στο σχέδιο	15 / 300 [illegible] τομέα Α	0,40	9,5	0,50
Γ	Κέντρο γειτονιάς (άρθρο 4)		15 / 300 όπως [illegible] τομέα Α	0,60	7,50	0,80
Δ	Αναψυχή (άρθρο 5) [illegible]	όπως στο σχέδιο	14 / 400 (όπως τομέα Α)	0,40	9,0	0,60
Ε	[illegible] (άρθρο 6) [illegible]	10μ	20 / 1000 [illegible] 15 / 500	0,40	10	0,60

ΠΟΛΕΟΔΟΜΙΚΗ ΜΕΛΕΤΗ ΑΝΑΘΕΩΡΗΣΗΣ ΠΡΩΤΗΣ ΚΑΤΟΙΚΙΑΣ

ΚΕΝΤΡΟ Φ.Χ. | ΗΜΕΡΟΜΗΝΙΑ ΦΩΤΟΛΗΨΙΑΣ | ΟΜΑΔΑ ΜΕΛΕΤΗΣ

Δ/ΝΣΗ : ΠΟΛΕΟΔΟΜΙΚΟΥ ΣΧΕΔΙΑΣΜΟΥ
ΤΜΗΜΑ : Α'

ΔΙΑΝΟΜΗ ΠΙΝΑΚΙΔΩΝ

μελ: π. κοργα γ. ξυδη
σχεδ: μ. χριστογλου

ΝΟΜΑΡΧΙΑ ΚΟΡΙΝΘΙΑΣ
ΤΜΗΜΑ ΠΟΛΕΟΔΟΜΙΑΣ & Π.Ε.
Τό παρόν
ΣΥΝΟΔΕΥΕΙ
12/3/1990

ΘΕΩΡΗΘΗΚΕ

ΑΘΑΝΑΣΙΟΣ ΒΗΝΚΟΣ
ΑΡΧΙΤΕΚΤΩΝ ΜΗΧΑΝΙΚΟΣ

ΣΥΜΒΟΥΛΙΟ Χ.Ο.Π.
Ν. ΚΟΡΙΝΘΙΑΣ 3/90
12/3/1990


ΧΑΡΤΗΣ
Π 2.1α

ΡΥΜΟΤΟΜΙΚΟ ΣΧΕΔΙΟ ΠΟΣΕΙΔΩΝΙΑΣ

ΚΛΙΜΑΚΑ 1:1000
ΝΟΕΜ. 1988

ΔΗΜΟΙ : ΚΟΡΙΝΘΟΥ - ΛΟΥΤΡΑΚΙΟΥ
ΝΟΜΟΥ ΚΟΡΙΝΘΙΑΣ

ΝΟΜΟΣ 33 ΚΟΡΙΝΘΙΑΣ
ΔΗΜΟΣ ή ΚΟΙΝ. 001 (ΠΟΣΕΙΔΩΝΙΑ) ΚΟΡΙΝΘΟΥ
Μέθοδος συντάξεως — Τοπογραφικά στοιχεία — Κτηματολογικά στοιχεία
Φωτολήψια
Χρόνος συντάξεως ΜΑΡΤΙΟΣ 1986

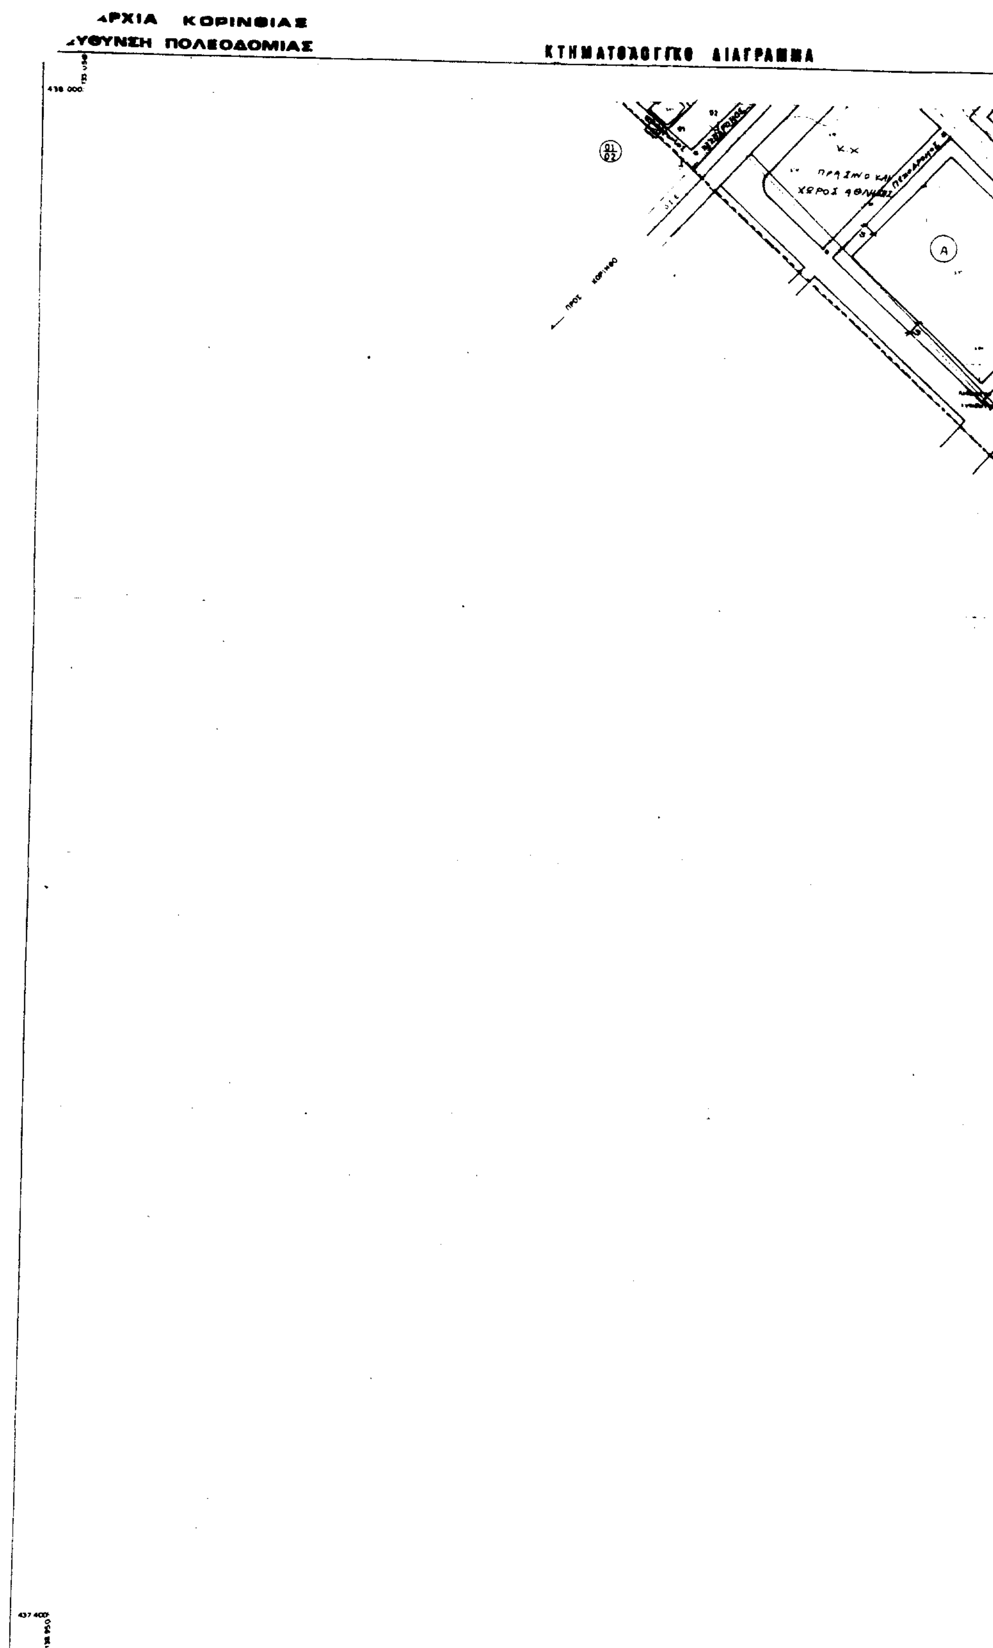

Ελληνικο DATUM
Εγκαρσια Μερκατορικη προβολη 3ο
Κεντρικος μεσημβρινος λ = 0ο απ' Αθηνα
Ο περιμετρικος τετραγωνισμος του διαγραμματος
ειναι της προβολης ΗΑΤΤ του κεντρου φυλλου
με φ = 37° 45 και λ = -0.45 απ' Αθηνα

Κλιμακα 1:1000

ΝΟΜΟΣ
ΔΗΜΟΣ » ΚΟ
Μεθοδος συ
Φωτοληψια
Χρονος συν

Υ.ΠΕ.ΧΩ.ΔΕ. ΕΠΑ ΠΡΩΤΗΣ ΚΑΤΟΙΚΙΑΣ

ΥΠΟΜΝΗΜΑ

—— αναθεωρήσεως

Ζώνες	ΧΡΗΣΕΙΣ ΓΗΣ (σύμφωνα με το από 23.2.87 π. δ/γμα ΦΕΚ 166Δ/87)	Ελάχιστο πρόσωπο	Αρτιότητα οικοπέδων (πρόσωπο/εμβαδόν) ΠΑΡΕΚΚΛΙΣΕΙΣ	[illegible] κάλυψης	Μέγιστο ύψος	Μέγιστος συντελεστής δόμησης Σ.Δ.
Α	[illegible] κατοικία (άρθρο 2)	5 μ	15 / 500 [illegible] 15/500 [illegible] 1969 [illegible] 8/150 [illegible]	0,40	7,50	0,60
Βα	ξενική κατοικία (άρθρο 3)	5 μ	14 / 400 (όπως τομέα Α)	0,40	[illegible]	0,60
Βδ	ξεν[illegible] κατοικία (άρθρο 3)	όπως στο σχέδιο	15 / 300 όπως [illegible] τομέα Α	0,40	9,5	0,80
Γ	Κέντρου γειτονιάς (άρθρο 4)		15 / 500 όπως [illegible] τομέα Α	0,40	7,50	0,80
Δ	Αναψυχή (άρθρο 8) [illegible]	όπως στο σχέδιο	14 / 400 (όπως τομέα Α)	0,40	9,5	0,60
Ε	τουρισμός και αναψυχή (άρθρο 8) [illegible] φυσικού [illegible]	10 μ	20 / 1000 [illegible] 15/500	0,40	10	0,60

ΠΟΛΕΟΔΟΜΙΚΗ ΜΕΛΕΤΗ ΑΝΑΘΕΩΡΗΣΗΣ ΠΡΩΤΗΣ ΚΑΤΟΙΚΙΑΣ

ΚΕΝΤΡΟ Φ.Χ. — ΗΜΕΡΟΜΗΝΙΑ ΦΩΤΟΛΗΨΙΑΣ

ΟΜΑΔΑ ΜΕΛΕΤΗΣ

Δ/ΝΣΗ ΠΟΛΕΟΔΟΜΙΚΟΥ ΣΧΕΔΙΑΣΜΟΥ ΤΜΗΜΑ Α'

μελ. π. καργα γ. ξυδη
σχεδ. μ. χριστογλου

ΘΕΩΡΗΘΗΚΕ

ΔΙΑΝΟΜΗ ΠΙΝΑΚΙΔΩΝ


ΝΟΜΑΡΧΙΑ ΚΟΡΙΝΘΙΑΣ
ΤΜΗΜΑ ΠΟΛΕΟΔΟΜΙΑΣ & Π.Ε.
Τό παρόν
ΣΥΝΟΔΕΥΕΙ
Τό ύπ' άρ. 3/90 Πρακτικό ΣΧΟΠ Ν. Κορινθίας
Κόρινθος 12/3/1990
θεωρήθηκε
Προϊστάμενος ΤΠ & ΠΕ
ΑΘΑΝΑΣΙΟΣ ΠΗΛΙΚΟΣ
ΑΡΧΙΤΕΚΤΩΝ ΜΗΧΑΝΙΚΟΣ

ΧΑΡΤΗΣ
Π 2.1α

ΚΛΙΜΑΚΑ 1:1000
ΝΟΕΜ. 19[illegible]

ΡΥΜΟΤΟΜΙΚΟ ΣΧΕΔΙΟ ΠΟΣΕΙΔΩΝΙΑΣ


ΔΗΜΟΙ: ΚΟΡΙΝΘΟΥ - ΛΟΥΤΡΑΚΙΟΥ
ΝΟΜΟΥ ΚΟΡΙΝΘΙΑΣ

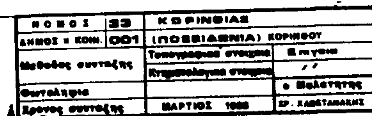

ΝΟΜΟΣ	33	ΚΟΡΙΝΘΙΑΣ	
ΔΗΜΟΣ ή ΚΟΙΝ.	001	(ΠΟΣΕΙΔΩΝΙΑ) ΚΟΡΙΝΘΟΥ	
Μέθοδος συντάξεως		Τοπογραφικά στοιχεία	Επίγεια
		Κτηματολογικά στοιχεία	"
Φωτολήψία			ο Μελετητής
Χρόνος συντάξεως		ΜΑΡΤΙΟΣ 19[illegible]	ΣΡ. ΧΑΡΙΣΤΑΝΑΚΗΣ

ΝΟΜΑΡΧΙΑ ΚΟΡΙΝΘΙΑΣ
ΔΙΕΥΘΥΝΣΗ ΠΟΛΕΟΔΟΜΙΑΣ

ΚΤΗΜΑΤΟΛΟΓΙΚΟ ΔΙΑΓΡΑΜΜΑ

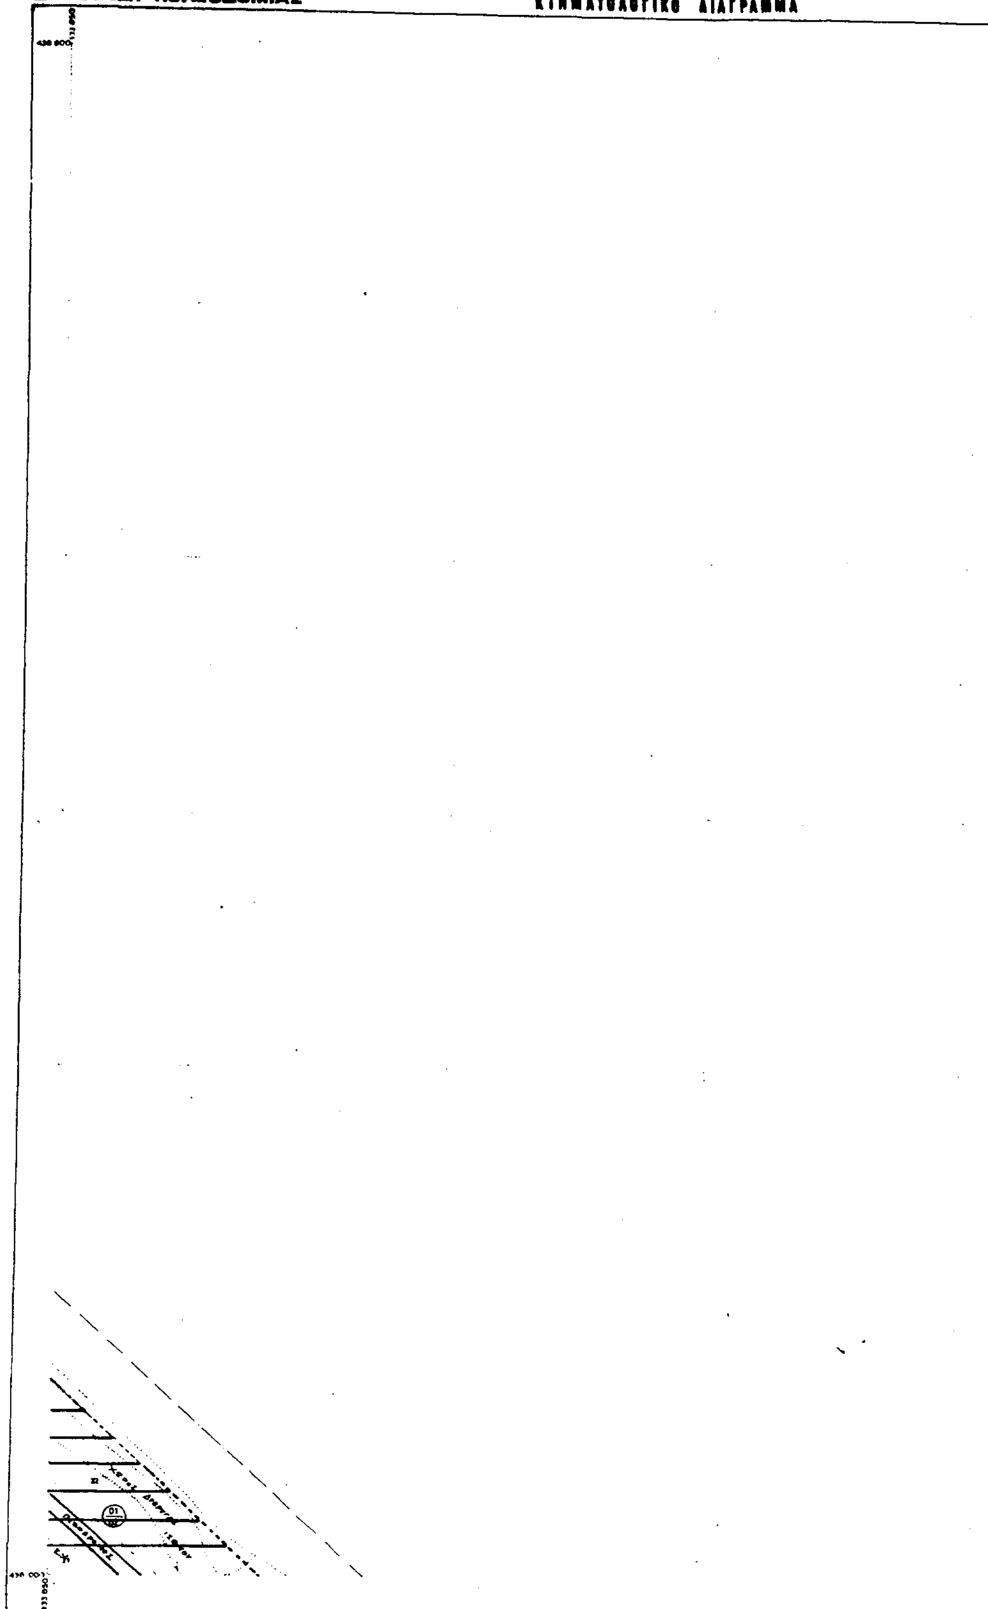

Ελληνικο DATUM
Εγκαρσια Μερκατορικη προβολη 3°
Κεντρικος μεσημβρινος λ=0° απ: Αθηνα
Ο περιμετρικος τετραγωνισμος του διαγραμματος
ειναι της προβολης ΗΑΤΤ του κεντρου φυλλου
με φ= 37,36 και λ= -0,48 απ' Αθηνα

Κλιμακα 1:1000

ΚΑ 0735
1/13 10

Υ.ΠΕ.ΧΩ.ΔΕ.

ΕΠΑ ΠΡΩΤΗΣ ΚΑΤΟΙΚΙΑΣ

ΥΠΟΜΝΗΜΑ

—— όρια αναθεώρησης

ΖΩΝΕΣ	ΧΡΗΣΕΙΣ ΓΗΣ (σύμφωνα με το από 23.2.87 Π.Δ/γμα ΦΕΚ 166Δ/87)	ΕΛΑΧΙΣΤΗ ΠΡΟΣΟΨΗ	ΑΡΤΙΟΤΗΤΑ ΟΙΚΟΠΕΔΩΝ (πρόσωπο/εμβαδό) ΠΑΡΕΚΚΛΙΣΕΙΣ	ΠΟΣΟΣΤΟ ΚΑΛΥΨΗΣ	ΜΕΓΙΣΤΟ ΥΨΟΣ	ΜΕΓΙΣΤΟΣ ΣΥΝΤΕΛΕΣΤΗΣ ΔΟΜΗΣΗΣ Σ.Δ.
Α	αμιγής κατοικία (άρθρο 2)	5 μ	15 / 500 [illegible] 15/300 [illegible] 8/100 [illegible]	0,40	7,50	0,60
Βα	γενική κατοικία (άρθρο 3)	5 μ	14 / 400 (όπως ζώνη Α)	0,50	7,50	0,60
Ββ	γενική κατοικία (άρθρο 3)	όπως στο σχέδιο	15 / 300 [illegible] ζώνη Α	0,40	9,5	0,60
Γ	Κέντρου γειτονιάς (άρθρο 4)		15 / 500 όπως [illegible] ζώνη Α	0,40	7,50	0,80
Δ	Αναψυχή (άρθρο 8) [illegible]	όπως στο σχέδιο	14 / 400 (όπως ζώνη Α)	0,40	9,5	0,60
Ε	[illegible] (άρθρο 8) [illegible]	10 μ	20 / 1000 [illegible] 15/500	0,40	10	0,70

ΠΟΛΕΟΔΟΜΙΚΗ ΜΕΛΕΤΗ ΑΝΑΘΕΩΡΗΣΗΣ ΠΡΩΤΗΣ ΚΑΤΟΙΚΙΑΣ

ΚΕΝΤΡΟ Φ.Χ.

ΗΜΕΡΟΜΗΝΙΑ ΦΩΤΟΛΗΨΙΑΣ

ΟΜΑΔΑ ΜΕΛΕΤΗΣ

Δ/ΝΣΗ : ΠΟΛΕΟΔΟΜΙΚΟΥ ΣΧΕΔΙΑΣΜΟΥ
ΤΜΗΜΑ: Α'

μελ: π. καργα γ. ξυδη
σχεδ. μ. χριστογλου

ΔΙΑΝΟΜΗ ΠΙΝΑΚΙΔΩΝ

ΘΕΩΡΗΘΗΚΕ

ΝΟΜΑΡΧΙΑ ΚΟΡΙΝΘΙΑΣ
ΤΜΗΜΑ ΠΟΛΕΟΔΟΜΙΑΣ & Π.Ε.
Τό παρόν
ΣΥΝΟΔΕΥΕΙ
Τό ύπ' άρ. 3/90 Πρακτικό ΣΧΟΠΝ Κορινθίας
Κόρινθος 12-3-1990
ΘΕΩΡΗΘΗΚΕ
Ο Προϊστάμενος ΤΠ & ΠΕ



ΧΑΡΤΗΣ

Π 2.1α

ΡΥΜΟΤΟΜΙΚΟ ΣΧΕΔΙΟ ΠΟΣΕΙΔΩΝΙΑΣ

ΚΛΙΜΑΚΑ 1:1000


ΝΟΕΜ. 1988

ΔΗΜΟΙ : ΚΟΡΙΝΘΟΥ - ΛΟΥΤΡΑΚΙΟΥ
ΝΟΜΟΥ ΚΟΡΙΝΘΙΑΣ

ΝΟΜΟΣ	33	ΚΟΡΙΝΘΙΑΣ	
ΔΗΜΟΣ ή ΚΟΙΝ.	001	(ΠΟΣΕΙΔΩΝΙΑ) ΚΟΡΙΝΘΟΥ	
Μέθοδος σύνταξης		Τοπογραφικά στοιχεία	Επίγεια
		Κτηματολογικά στοιχεία	»
Φωτοληψία			ο Μελετητής
Χρόνος σύνταξης		ΜΑΡΤΙΟΣ 1988	[illegible]


ΝΟΜΑΡΧΙΑ ΚΟΡΙΝΘΙΑΣ
ΕΥΘΥΝΣΗ ΠΟΛΕΟΔΟΜΙΑΣ

ΚΤΗΜΑΤΟΛΟΓΙΚΟ ΔΙΑΓΡΑΜΜΑ

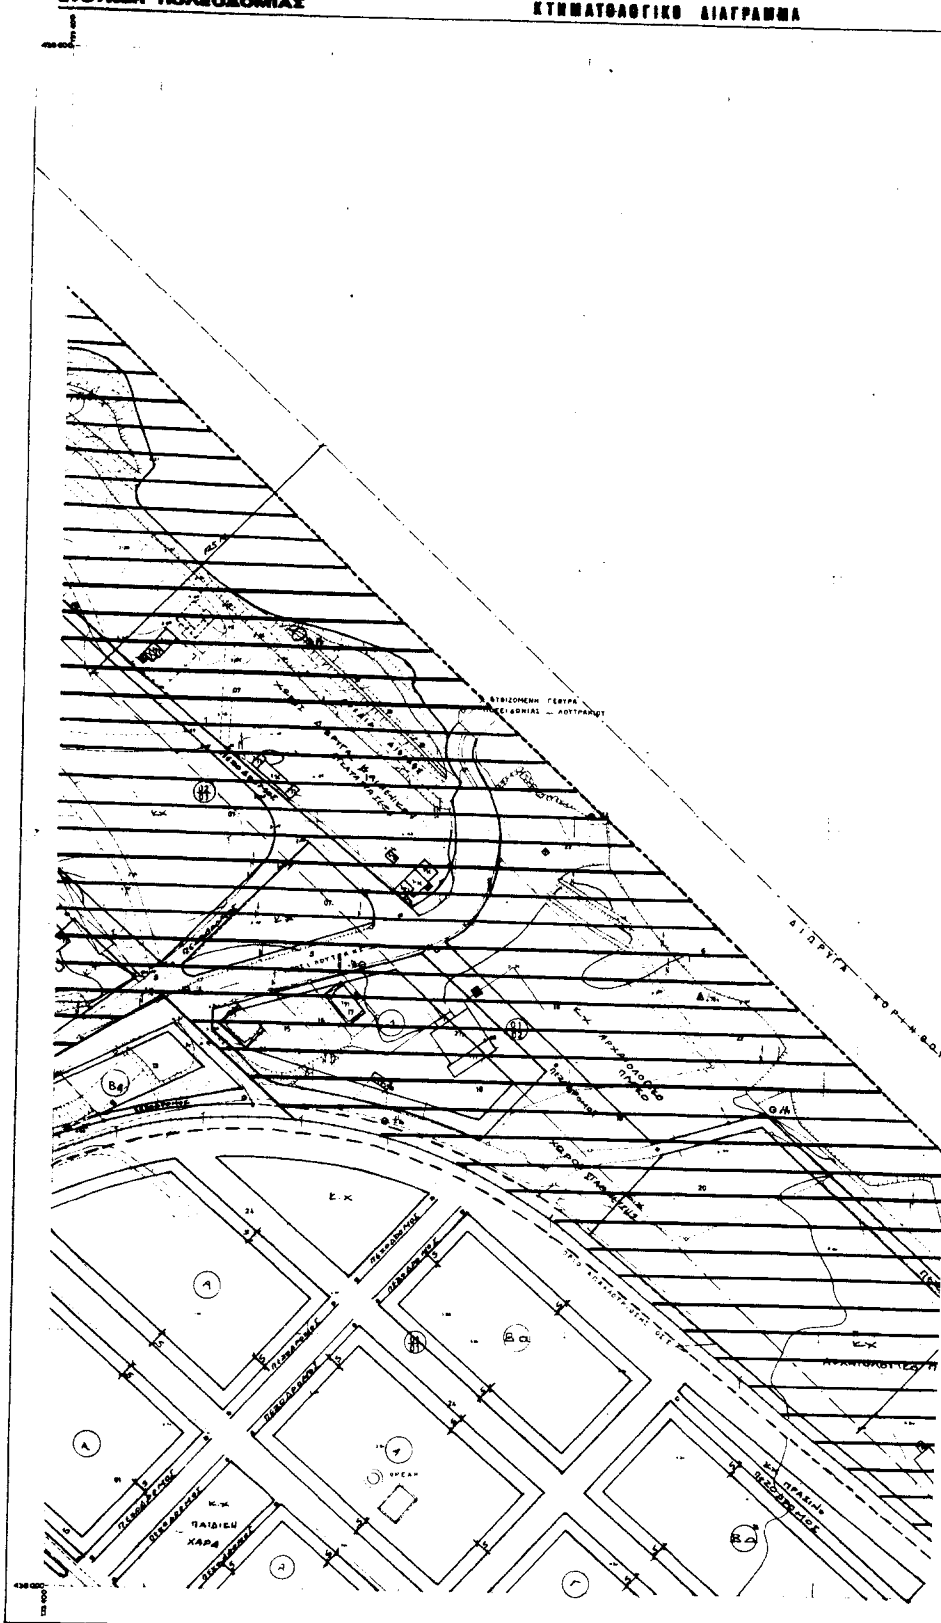

Ελληνικο DATUM
Εγκαρσια Μερκατορικη προβολη 3ο
Κεντρικος μεσημβρινος λ=0° απ' Αθηνα
Ο περιμετρικος τετραγωνισμος του διαγραμματος
ειναι της προβολης ΗΑΤΤ του κεντρου φυλλου
με φ= 37,48 και λ=-0.45 απ' Αθηνα

Κλιμακα 1:1000

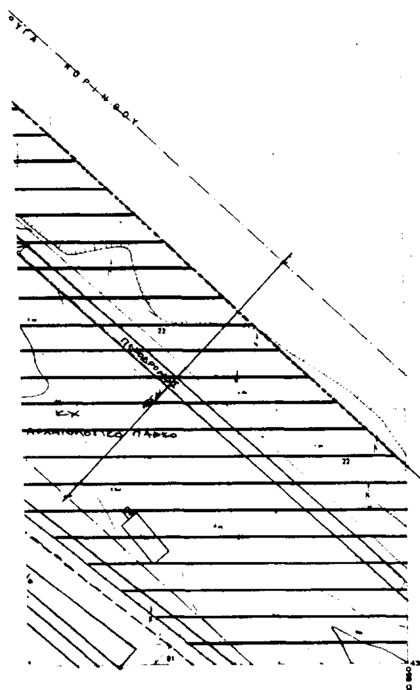

ΝΟΜΟΣ	33	ΚΟΡΙΝΘΙΑΣ	
ΔΗΜΟΣ ή ΚΟΙΝ.	001	(ΠΟΣΕΙΔΩΝΙΑ) ΚΟΡΙΝΘΟΥ	
Μέθοδος συντάξεως		Τοπογραφικά στοιχεία	Επίγεια
		Κτηματολογικά στοιχεία	" "
Φωτοληψία			ο Μελετητής
Χρόνος συντάξεως		ΜΑΡΤΙΟΣ 1988	ΧΡ. ΚΑΡΕΤΑΝΑΚΗΣ

Υ.ΠΕ.ΧΩ.ΔΕ. ΕΠΑ ΠΡΩΤΗΣ ΚΑΤΟΙΚΙΑΣ

ΥΠΟΜΝΗΜΑ

Όρια αναθεωρήσεως

ΖΩΝΕΣ	ΧΡΗΣΕΙΣ ΓΗΣ (σύμφωνα με το ΠΔ 23.2.87 Π.Δ/γμα ΦΕΚ 166Δ/87).	ΣΥΣΤΗΜΑ ΔΟΜΗΣΗΣ	ΑΡΤΙΟΤΗΤΑ ΟΙΚΟΠΕΔΩΝ (πρόσωπο/εμβαδόν) ΠΑΡΕΚΚΛΙΣΕΙΣ	[illegible]	[illegible]	[illegible] Σ.Δ.
Α	αμιγής κατοικία (άρθρο 1)	5 μ	15 / 500 [illegible]	0,40	7,50	0,60
Βα	γενική κατοικία (άρθρο 3)	5 μ	14 / 400 (όπως τομέας Α)	0,40	7,50	0,60
Ββ	Γενική κατοικία (άρθρο 3)	όπως στο σχέδιο	15 / 300 όπως Α, ζ, τομέα Α	0,40	9,5	0,80
Γ	Κέντρου γειτονιάς (άρθρο 4)		15 / 500 όπως Α, ζ, τομέα Α	0,60	9,50	0,80
Δ	Αναψυχής (άρθρο 8) [illegible] > 200 τμ	όπως στο σχέδιο	14 / 400 (όπως τομέα Α)	0,40	9,5	0,60
Ε	τουρισμός και αναψυχή (άρθρο 8) [illegible]	10 μ	20 / 1000 [illegible] 15/500	0,40	10	0,40

ΠΟΛΕΟΔΟΜΙΚΗ ΜΕΛΕΤΗ ΑΝΑΘΕΩΡΗΣΗΣ ΠΡΩΤΗΣ ΚΑΤΟΙΚΙΑΣ		
ΚΕΝΤΡΟ Θ.Χ	ΗΜΕΡΟΜΗΝΙΑ ΦΩΤΟΛΗΨΙΑΣ	ΟΜΑΔΑ ΜΕΛΕΤΗΣ
ΔΙΑΝΟΜΗ ΠΙΝΑΚΙΔΩΝ		Δ/ΝΣΗ : ΠΟΛΕΟΔΟΜΙΚΟΥ ΣΧΕΔΙΑΣΜΟΥ ΤΜΗΜΑ : Α'
		μελ: π. κοργα γ. ξυδη σχεδ: μ. χριστογλου

ΚΑ 0734 1/11 14		
ΚΑ 0734 1/11 10	[illegible]	ΚΑ 0736 1/12 10
ΚΑ 0734 1/11 09	ΚΑ 0735 1/12 09	ΚΑ 0736 1/12 09

ΘΕΩΡΗΘΗΚΕ
ΝΟΜΑΡΧΙΑ ΚΟΡΙΝΘΙΑΣ
ΤΜΗΜΑ ΠΟΛΕΟΔΟΜΙΑΣ & Π.Ε.
Το παρόν
ΣΥΝΟΔΕΥΕΙ
Το υπ' αρ. 3/90 πρακτικό Σχεδ. Ν. Κορινθίας
Κόρινθος 11/3/1990
Θεωρήθηκε
ΑΘΑΝΑΣΙΟΣ [illegible]
ΑΡΧ/ΓΟΝ [illegible]

ΧΑΡΤΗΣ


Π 2.1α

ΡΥΜΟΤΟΜΙΚΟ ΣΧΕΔΙΟ ΠΟΣΕΙΔΩΝΙΑΣ

ΚΛΙΜΑΚΑ 1:1.000 ΝΟΕΜ. 1988	ΔΗΜΟΙ : ΚΟΡΙΝΘΟΥ - ΛΟΥΤΡΑΚΙΟΥ ΝΟΜΟΥ ΚΟΡΙΝΘΙΑΣ

ΝΟΜΑΡΧΙΑ ΚΟΡΙΝΘΙΑΣ
ΔΙΕΥΘΥΝΣΗ ΠΟΛΕΟΔΟΜΙΑΣ

ΚΤΗΜΑΤΟΛΟΓΙΚΟ ΔΙΑΓΡΑΜΜΑ

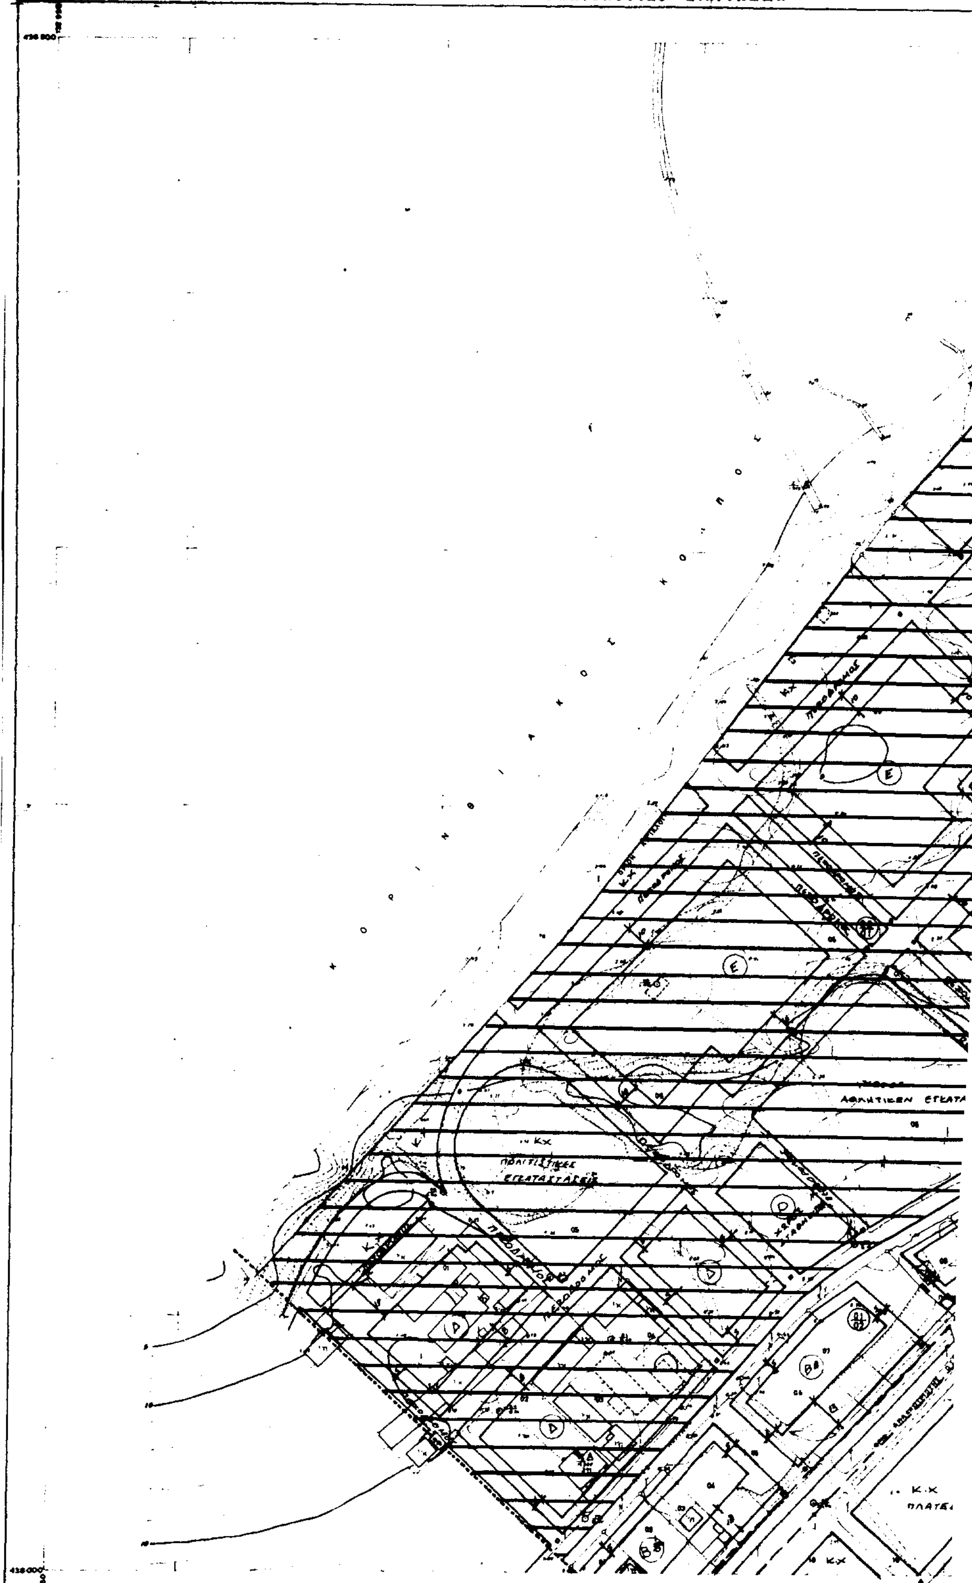

Ελληνικο DATUM
Εγκαρσια Μερκατορικη προβολη 3°
Κεντρικος μεσημβρινος λ=0° απ' Αθηνα
Ο περιμετρικος τετραγωνισμος του διαγραμματος
ειναι της προβολης HATT του κεντρου φυλλου
με φ= 37°,68 και λ= -0,46 απ' Αθηνα

Κλιμακα 1:1000

ΝΟΜΟΣ
ΔΗΜΟΣ Η ΚΟΙ
Μεθοδος συ
Φωτολημψια
Χρονος συντ

ΚΑΡΤΗΣ



ΥΠΟΜΝΗΜΑ

αναθεωρησης

ΤΟΜΕΑΣ	ΧΡΗΣΕΙΣ ΓΗΣ (σύμφωνα με το από 23.2.87 Π. Δ/γμα ΦΕΚ 166 Δ/87).	ΣΥΣΤΗΜΑ ΔΟΜΗΣΗΣ	ΑΡΤΙΟΤΗΤΑ ΟΙΚΟΠΕΔΩΝ (πρόσωπο / εμβαδό) ΠΑΡΕΚΚΛΙΣΕΙΣ	ΠΟΣΟΣΤΟ ΚΑΛΥΨΗΣ	ΜΕΓΙΣΤΟ ΥΨΟΣ	ΜΕΓΙΣΤΟΣ ΣΥΝΤΕΛΕΣΤΗΣ ΔΟΜΗΣΗΣ Σ.Δ.
Α	αμιγής κατοικία (αρθρο 2)	5 μ	15 / 500 [illegible]	0,40	7,50	0,60
Βα	γενική κατοικία (αρθρο 3)	5 μ	14 / 400 όπως τομέα Α)	0,40	7,50	0,60
Ββ	γενική κατοικία (αρθρο 3)	όπως στο σχέδιο	15 / 300 όπως Δ, χ. τομέα Α	0,40	9,5	0,80
Γ	κέντρου γειτονιάς (αρθρο 4)		15 / 500 όπως Δ, χ. τομέα Α	0,40	9,50	0,80
Δ	Αναψυχή (αρθρο 5) [illegible]	όπως στο σχέδιο	44 / 400 (όπως τομέα Α)	0,40	9,5	0,60
Ε	τουρισμός και αναψυχή (αρθρο 6) [illegible]	10 μ	20 / 1000 [illegible] 15 / 500	0,40	10	0,40

ΠΟΛΕΟΔΟΜΙΚΗ ΜΕΛΕΤΗ
ΑΝΑΘΕΩΡΗΣΗΣ ΠΡΩΤΗΣ ΚΑΤΟΙΚΙΑΣ

ΚΕΝΤΡΟ Φ.Κ. | ΗΜΕΡΟΜΗΝΙΑ ΦΩΤΟΛΗΨΙΑΣ | ΟΜΑΔΑ ΜΕΛΕΤΗΣ

ΔΙΑΝΟΜΗ ΠΙΝΑΚΙΔΩΝ

Δ/ΝΣΗ : ΠΟΛΕΟΔΟΜΙΚΟΥ ΣΧΕΔΙΑΣΜΟΥ
ΤΜΗΜΑ : Α'

μελ: κ. κοργα γ. ξυδη
σχεδ: μ. χριστογλου

ΘΕΩΡΗΘΗΚΕ

ΝΟΜΑΡΧΙΑ ΚΟΡΙΝΘΙΑΣ
ΤΜΗΜΑ ΠΟΛΕΟΔΟΜΙΑΣ & Π.Ε.
Τό παρόν
ΣΥΝΟΔΕΥΕΙ
Τό ύπ' άρ. 3/[illegible] Πρωτ. Σχεδ. Ν. Κορινθίας
Κόρινθος 2/3/1990
ΘΕΩΡΗΘΗΚΕ
[illegible]

ΧΑΡΤΗΣ

Π 2.1α


ΡΥΜΟΤΟΜΙΚΟ ΣΧΕΔΙΟ
ΠΟΣΕΙΔΩΝΙΑΣ

ΚΛΙΜΑΚΑ
1 : 1.000
ΝΟΕΜ. [illegible]

ΔΗΜΟΙ : ΚΟΡΙΝΘΟΥ - ΛΟΥΤΡΑΚΙΟΥ
ΝΟΜΟΥ ΚΟΡΙΝΘΙΑΣ

ΠΛΑΤΕΙΑ
Κ.Χ
ΠΕΖΟΔΡΟΜΟΣ

ΝΟΜΟΣ	33	ΚΟΡΙΝΘΙΑΣ	
ΔΗΜΟΣ Η ΚΟΙΝ.	001	(ΠΟΣΕΙΔΩΝΙΑ) ΚΟΡΙΝΘΟΥ	
Μέθοδος συντάξεως		[illegible]	[illegible]
		[illegible]	
Φωτολήψια			ο Μελετητής
Χρόνος συντάξεως		ΜΑΡΤΙΟΣ [illegible]	[illegible]

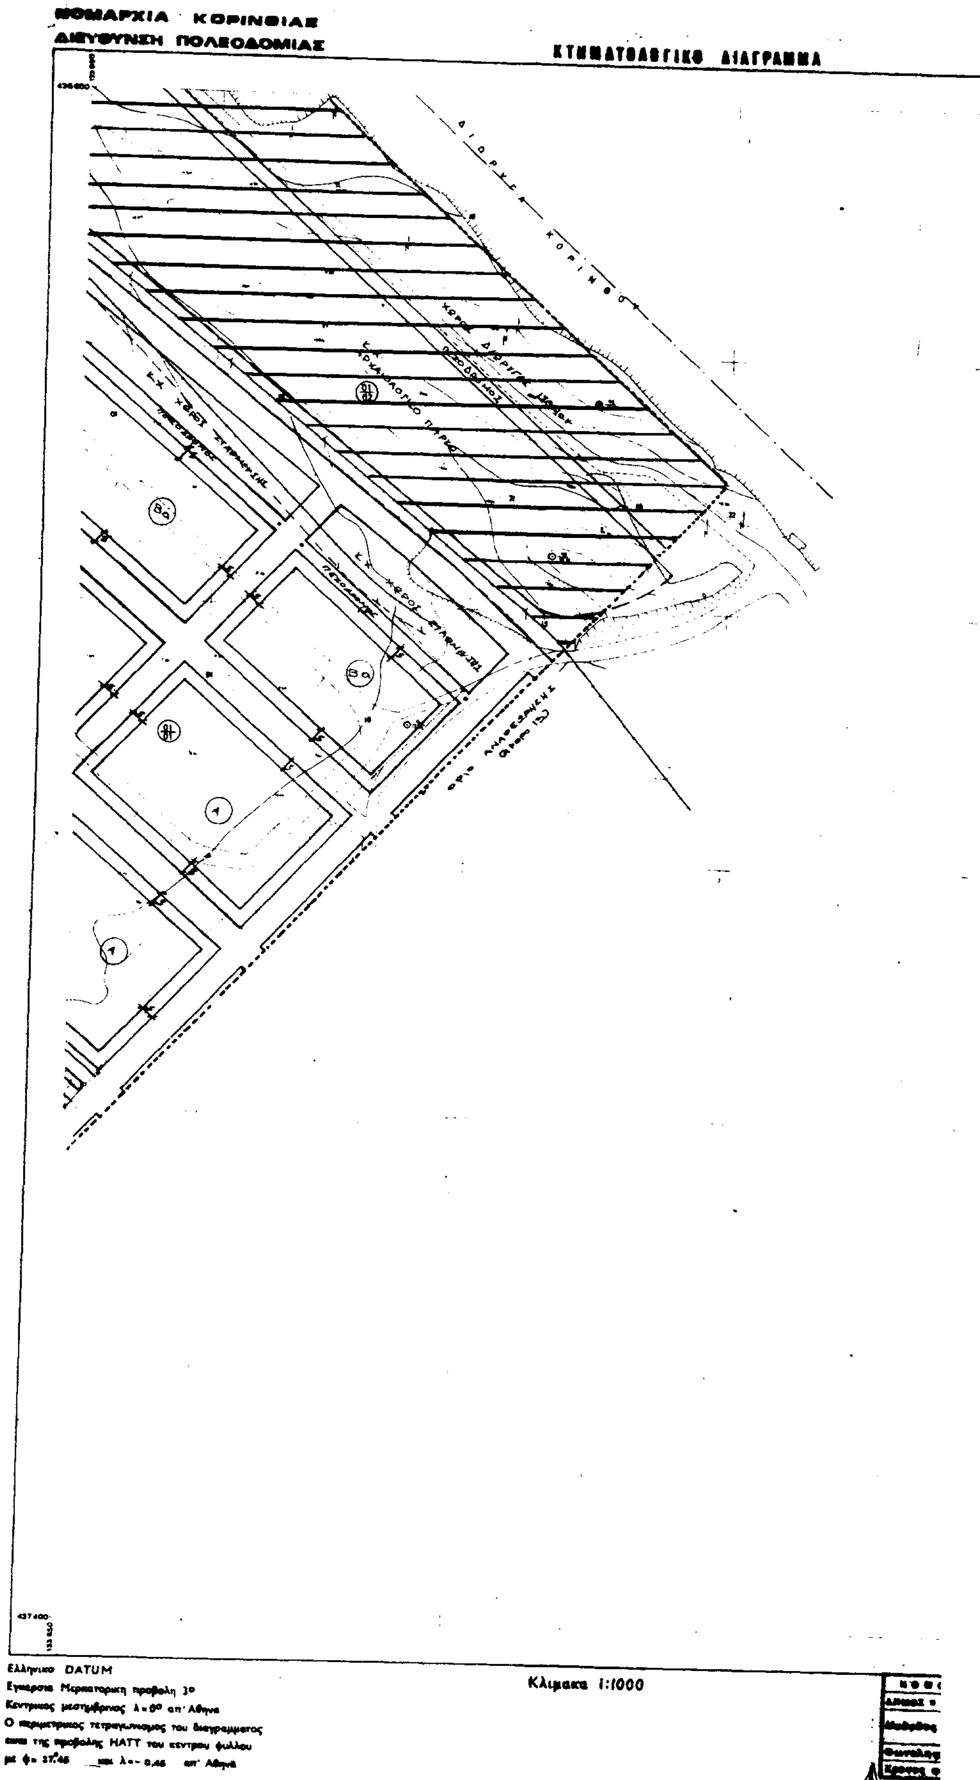
ΝΟΜΑΡΧΙΑ ΚΟΡΙΝΘΙΑΣ
ΔΙΕΥΘΥΝΣΗ ΠΟΛΕΟΔΟΜΙΑΣ
ΚΤΗΜΑΤΟΛΟΓΙΚΟ ΔΙΑΓΡΑΜΜΑ
ΔΙΩΡΥΞ ΚΟΡΙΝΘΟΥ
437400
Ελληνικο DATUM
Εγκαρσια Μερκατορικη προβολη 3°
Κεντρικος μεσημβρινος λ=0° απ' Αθηνα
Ο περιμετρικος τετραγωνισμος του διαγραμματος
ειναι της προβολης HATT του κεντρου φυλλου
με φ= 37°46 και λ=- 0,46 απ' Αθηνα
Κλιμακα 1:1000

Υ.ΠΕ.ΧΩ.ΔΕ. ΕΠΑ ΠΡΩΤΗΣ ΚΑΤΟΙΚΙΑΣ

ΥΠΟΜΝΗΜΑ

αναθεώρησης

ΤΟΜΕΑΣ	ΧΡΗΣΕΙΣ ΓΗΣ (σύμφωνα με το από 23.2.87 Π.Δ/γμα ΦΕΚ 166Δ/87)	[illegible]	ΑΡΤΙΟΤΗΤΑ ΟΙΚΟΠΕΔΩΝ (πρόσωπο / εμβαδόν) ΠΑΡΕΚΚΛΙΣΕΙΣ	[illegible]	[illegible] ΥΨΟΣ	ΜΕΓΙΣΤΟΣ ΣΥΝΤΕΛΕΣΤΗΣ ΔΟΜΗΣΗΣ Σ.Δ.
Α	αμιγής κατοικία (άρθρο 2)	5 μ	15 / 500 [illegible]	0,40	7,50	0,60
Βα	γενική κατοικία (άρθρο 3)	5 μ	14 / 400 (όπως τομέα Α)	0,40	[illegible]	0,60
Ββ	Γενική κατοικία (άρθρο 3)	όπως στο σχέδιο	15 / 300 [illegible] τομέα Α	0,40	9,5	0,80
Γ	Κέντρο γειτονιάς (άρθρο 4)		15 / 500 όπως [illegible] τομέα Α	0,40	9,60	0,80
Δ	Αναψυχή (άρθρο 5) [illegible]	όπως στο σχέδιο	14 / 400 (όπως τομέα Α)	0,40	7,5	[illegible]
Ε	τουρισμός [illegible]	10 μ	20 / 1000 [illegible] 15/500	0,40	10	0,40

ΠΟΛΕΟΔΟΜΙΚΗ ΜΕΛΕΤΗ ΑΝΑΘΕΩΡΗΣΗΣ ΠΡΩΤΗΣ ΚΑΤΟΙΚΙΑΣ

ΚΕΝΤΡΟ Φ.Χ

ΗΜΕΡΟΜΗΝΙΑ ΦΩΤΟΛΗΨΙΑΣ

ΟΜΑΔΑ ΜΕΛΕΤΗΣ

Δ/ΝΣΗ ΠΟΛΕΟΔΟΜΙΚΟΥ ΣΧΕΔΙΑΣΜΟΥ ΤΜΗΜΑ Α'

μελ: π. καργα γ. ξυδη

σχεδ: μ. χριστογλου

ΔΙΑΝΟΜΗ ΠΙΝΑΚΙΔΩΝ

ΘΕΩΡΗΘΗΚΕ

ΝΟΜΑΡΧΙΑ ΚΟΡΙΝΘΙΑΣ
ΤΜΗΜΑ ΠΟΛΕΟΔΟΜΙΑΣ & Π.Ε.
Τό παρόν
ΣΥΝΟΔΕΥΕΙ
Τό ύπ' άρ. 3/40 Πρακτικό ΣΧΟΠ Ν. Κορινθίας
Κόρινθος 13/5/1990
ΘΕΩΡΗΘΗΚΕ
Ο προϊστάμενος ΤΠ & ΠΕ



ΧΑΡΤΗΣ

Π 2.1α

ΡΥΜΟΤΟΜΙΚΟ ΣΧΕΔΙΟ ΠΟΣΕΙΔΩΝΙΑΣ

ΚΛΙΜΑΚΑ 1:1000

ΝΟΕΜ. 1988


ΔΗΜΟΙ: ΚΟΡΙΝΘΟΥ - ΛΟΥΤΡΑΚΙΟΥ

ΝΟΜΟΥ ΚΟΡΙΝΘΙΑΣ

ΝΟΜΟΣ	32	ΚΟΡΙΝΘΙΑΣ
ΔΗΜΟΣ ή ΚΟΙΝ.	001	(ΠΟΣΕΙΔΩΝΙΑ) ΚΟΡΙΝΘΟΥ
Μέθοδος σύνταξης		[illegible]
Φωτολήψία		[illegible]
Χρόνος σύνταξης		ΜΑΡΤΙΟΣ 1988

ΝΟΜΑΡΧΙΑ ΚΟΡΙΝΘΙΑΣ
ΔΙΕΥΘΥΝΣΗ ΠΟΛΕΟΔΟΜΙΑΣ

ΚΤΗΜΑΤΟΛΟΓΙΚΟ ΔΙΑΓΡΑΜΜΑ

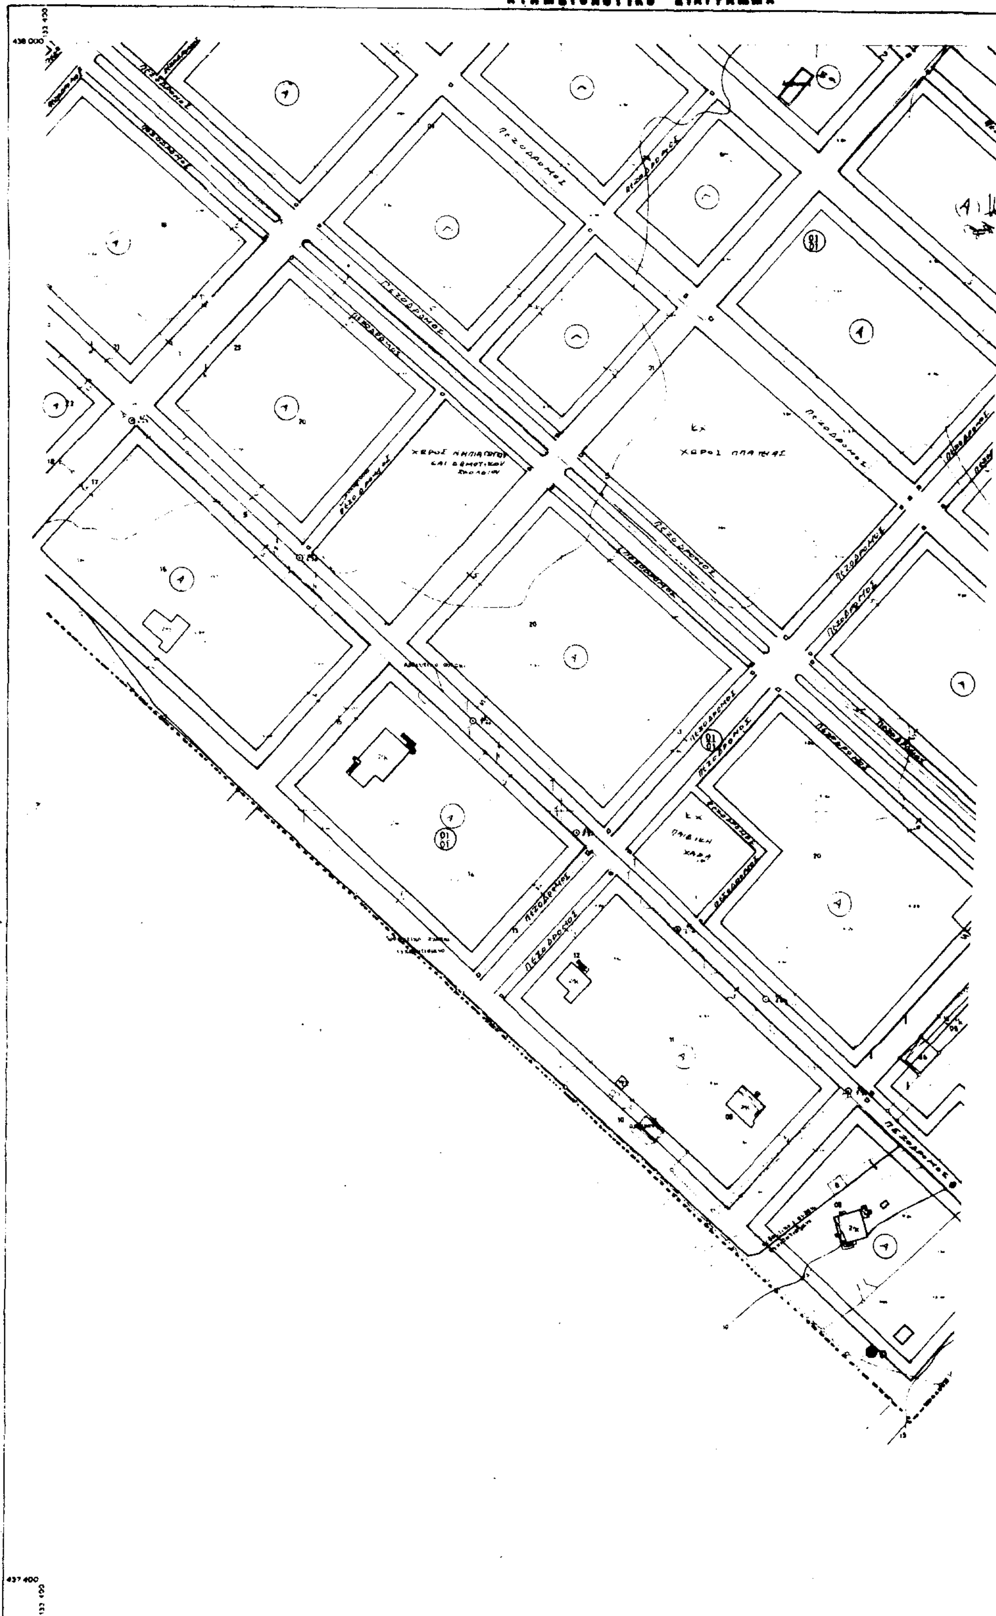

Ελληνικο DATUM
Εγκαρσια Μερκατορικη προβολη 3°
Κεντρικος μεσημβρινος λ=0° απ' Αθηνα
Ο περιμετρικος τετραγωνισμος του διαγραμματος
ειναι της προβολης ΗΑΤΤ του κεντρου φυλλου
με φ= 37°45 και λ= - 0.46 απ' Αθηνα

Κλιμακα 1:1000

ΝΟΜΟΣ
ΔΗΜΟΣ η ΚΟ
Μεθοδος συ
Φωτοληψια
Χρονος συν

ΠΕΖΟΔΡΟΜΟΣ

Κ.Χ.

ΠΡΑΣΙΝΟ

ΝΟΜΟΣ	33	ΚΟΡΙΝΘΙΑΣ	
ΔΗΜΟΣ ή ΚΟΙΝ.	001	(ΠΟΣΕΙΔΩΝΙΑ) ΚΟΡΙΝΘΟΥ	
Μέθοδος συνταξης		Τοπογραφικά στοιχεία	Επιγεια
		Κτηματολογικά στοιχεία	" "
Φωτολήψια			ο Μελετητής
Χρόνος συνταξης		ΜΑΡΤΙΟΣ 1988	ΧΡ. ΚΑΠΕΤΑΝΑΚΗΣ

Υ.ΠΕ.ΧΩ.ΔΕ.

ΕΠΑ ΠΡΩΤΗΣ ΚΑΤΟΙΚΙΑΣ

ΥΠΟΜΝΗΜΑ

[illegible]	[illegible]	[illegible]	[illegible]	[illegible]	[illegible]	[illegible]
Α	αμιγής κατοικία (άρθρο 1)	5 μ	16/500 [illegible] 15/500 [illegible] 8/150 [illegible]	0,60	7,50	0,60
Βα	γενική κατοικία (άρθρο 2)	5 μ	14/400 (όπως τομέα Α)	0,40	[illegible]	0,60
Βι	Γενική κατοικία (άρθρο 3)	όπως στο σχέδιο	15/300 όπως Α, γ, τομέα Α	0,40	9,5	0,60
Γ	Κέντρο γειτονιάς (άρθρο 4)		15/300 όπως Α, γ, τομέα Α	0,60	7,50	0,80
Δ	Αναψυχή (άρθρο 5) [illegible]	όπως στο σχέδιο	14/400 (όπως τομέα Α)	0,40	9,5	0,60
Ε	[illegible] (άρθρο 6) [illegible]	10 μ	20/1000 [illegible] 15/500	0,40	10	0,60

ΠΟΛΕΟΔΟΜΙΚΗ ΜΕΛΕΤΗ ΑΝΑΘΕΩΡΗΣΗΣ ΠΡΩΤΗΣ ΚΑΤΟΙΚΙΑΣ

ΚΕΝΤΡΟ Φ.Χ. | ΗΜΕΡΟΜΗΝΙΑ ΦΩΤΟΛΗΨΙΑΣ | ΟΜΑΔΑ ΜΕΛΕΤΗΣ

Δ/ΝΣΗ : ΠΟΛΕΟΔΟΜΙΚΟΥ ΣΧΕΔΙΑΣΜΟΥ

ΤΜΗΜΑ: Α'

μελ: π. κοργα γ. ξυδη

σχεδ. μ. χριστογλου

ΔΙΑΝΟΜΗ ΠΙΝΑΚΙΔΩΝ

ΝΟΜΑΡΧΙΑ ΚΟΡΙΝΘΙΑΣ
ΤΜΗΜΑ ΠΟΛΕΟΔΟΜΙΑΣ & Π.Ε.
Τό παρόν
ΣΥΝΟΔΕΥΕΙ
[illegible]
12/3/1990

ΘΕΩΡΗΘΗΚΕ

ΑΘΑΝΑΣΙΟΣ [illegible]

ΣΥΜΒΟΥΛΙΟ Χ.Ο.Π.
Ν. ΚΟΡΙΝΘΙΑΣ 3/90
12/3/1990

ΧΑΡΤΗΣ

Π 2.1α


ΡΥΜΟΤΟΜΙΚΟ ΣΧΕΔΙΟ ΠΟΣΕΙΔΩΝΙΑΣ

ΚΛΙΜΑΚΑ 1:1000

ΝΟΕΜ. 1988

ΔΗΜΟΙ: ΚΟΡΙΝΘΟΥ-ΛΟΥΤΡΑΚΙΟΥ

ΝΟΜΟΥ ΚΟΡΙΝΘΙΑΣ

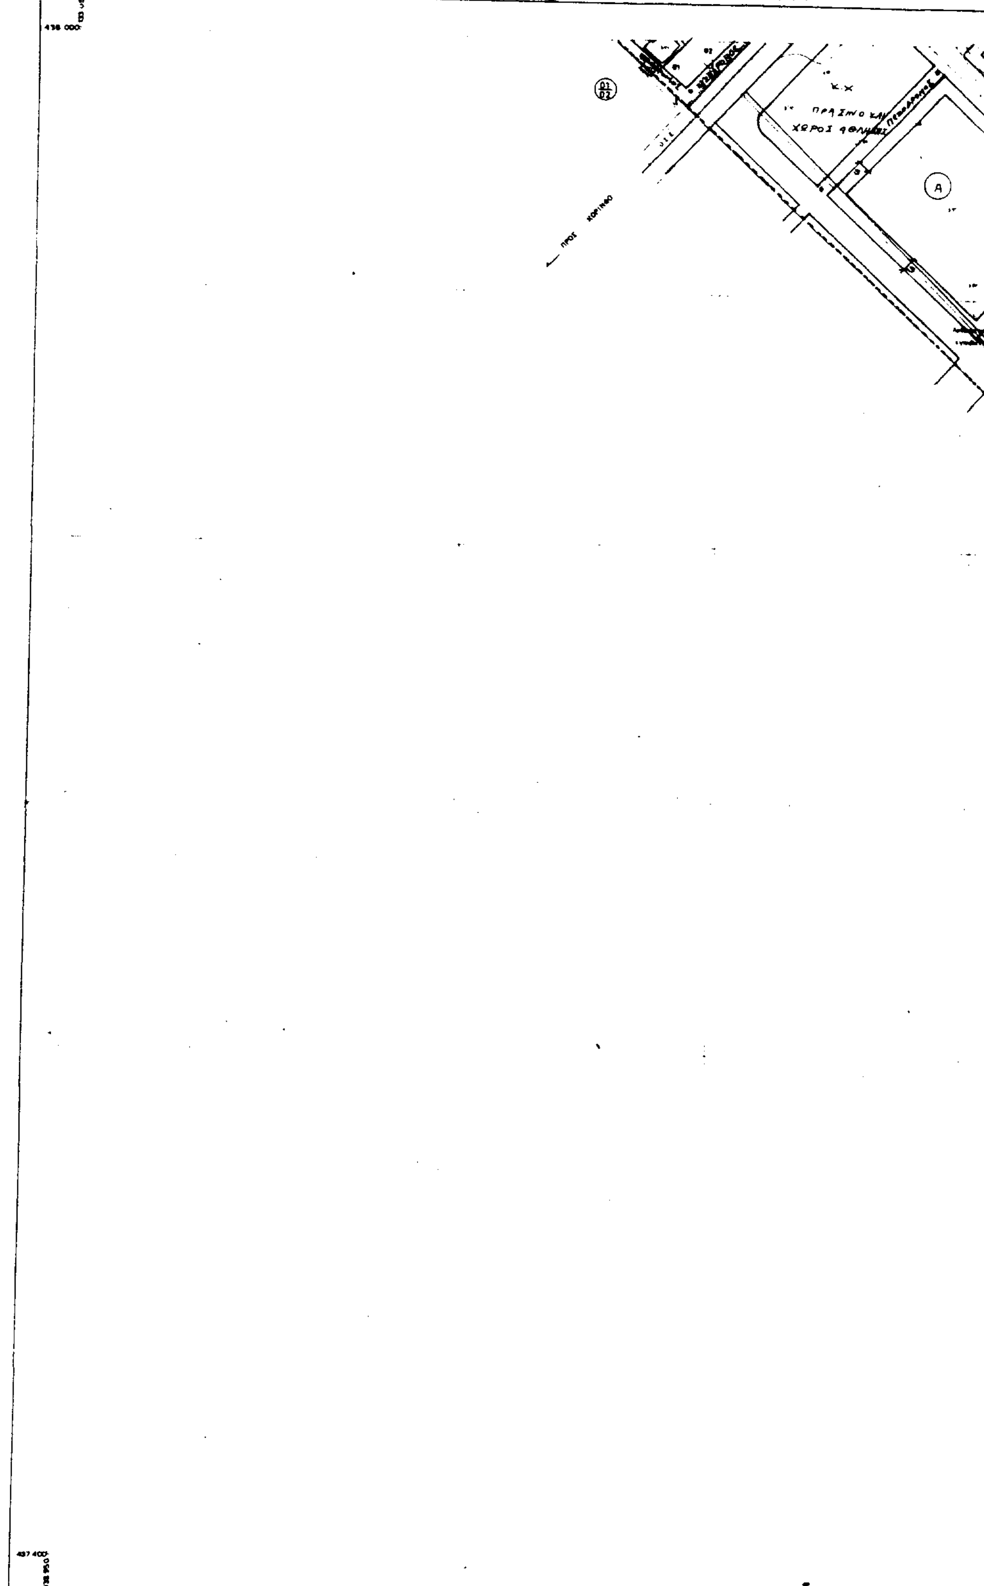
ΑΡΧΙΑ ΚΟΡΙΝΘΙΑΣ
ΥΘΥΝΣΗ ΠΟΛΕΟΔΟΜΙΑΣ
ΚΤΗΜΑΤΟΛΟΓΙΚΟ ΔΙΑΓΡΑΜΜΑ
ΠΡΑΣΙΝΟ ΚΑΙ ΧΩΡΟΣ ΑΘΛΗΣΗΣ
Κ.Χ
ΠΡΟΣ ΚΟΡΙΝΘΟ
Ελληνικο DATUM
Εγκαρσια Μερκατορικη προβολη 3º
Κεντρικος μεσημβρινος λ=0º απ' Αθηνα
Ο περιμετρικος τετραγωνισμος του διαγραμματος
ειναι της προβολης HATT του κεντρου φυλλου
με φ=37º 46 και λ=-0,46 απ' Αθηνα
Κλιμακα 1:1000
ΝΟΜΟΣ

ΠΕΖΟΔΡΟΜΟΣ

ΠΕΖΟΔΡΟΜΟΣ

(A)

(A)

(A)

(A)

437400

Υ.ΠΕ.ΧΩ.ΔΕ. ΕΠΑ ΠΡΩΤΗΣ ΚΑΤΟΙΚΙΑΣ

ΥΠΟΜΝΗΜΑ

—— αναθεώρησης

[illegible]	ΧΡΗΣΕΙΣ ΓΗΣ (σύμφωνα με το από 23.2.87 Π.Δ/γμα ΦΕΚ 166Δ/87)	[illegible]	ΑΡΤΙΟΤΗΤΑ [illegible] (πρόσωπο/εμβαδόν) ΠΑΡΕΚΚΛΙΣΕΙΣ	[illegible] ΚΑΛΥΨΗ	ΜΕΓΙΣΤΟ ΥΨΟΣ	ΜΕΓΙΣΤΟΣ ΣΥΝΤΕΛΕΣΤΗΣ ΔΟΜΗΣΗΣ Σ.Δ.
Α	αμιγής κατοικία (άρθρο 2)	5 μ	15 / 500 [illegible]	0,40	7,50	0,60
Βα	γενική κατοικία (άρθρο 3)	5 μ	14 / 400 (όπως τομέα Α)	0,40	[illegible]	0,60
Ββ	γενική κατοικία (άρθρο 3)	όπως στο σχέδιο	15 / 500 όπως β, γ τομέα Α	0,40	7,5	0,60
Γ	κέντρο γειτονιάς (άρθρο 4)		15 / 500 όπως β, γ τομέα Α	0,40	7,50	0,80
Δ	Αναψυχή (άρθρο 5) [illegible]	όπως στο σχέδιο	14 / 400 (όπως τομέα Α)	0,40	7,5	0,60
Ε	τουρισμός και αναψυχή (άρθρο 6) [illegible]	10 μ	20 / 1000 [illegible] 15/500	0,40	10	0,60

ΠΟΛΕΟΔΟΜΙΚΗ ΜΕΛΕΤΗ ΑΝΑΘΕΩΡΗΣΗΣ ΠΡΩΤΗΣ ΚΑΤΟΙΚΙΑΣ

ΚΕΝΤΡΟ Φ.Χ.

ΗΜΕΡΟΜΗΝΙΑ ΦΩΤΟΛΗΨΙΑΣ

ΟΜΑΔΑ ΜΕΛΕΤΗΣ

Δ/ΝΣΗ ΠΟΛΕΟΔΟΜΙΚΟΥ ΣΧΕΔΙΑΣΜΟΥ

ΤΜΗΜΑ Α'

μελ. π. καργα ν. ξυθη

σχεδ. μ. χριστογλου

ΘΕΩΡΗΘΗΚΕ

ΔΙΑΝΟΜΗ ΠΙΝΑΚΙΔΩΝ

ΝΟΜΑΡΧΙΑ ΚΟΡΙΝΘΙΑΣ
ΤΜΗΜΑ ΠΟΛΕΟΔΟΜΙΑΣ & Π.Ε.
Τό παρόν
ΣΥΝΟΔΕΥΕΙ
Τό ὑπ' ἀρ. 3/90 Προεδρικό Σχολ Ν. Κορινθίας
Κόρινθος 12/3/1990
Θεωρήθηκε
Προϊστάμενος ΤΠ & ΠΕ
ΑΘΑΝΑΣΙΟΣ ΠΗΛΙΧΟΣ
ΑΡΧΙΤΕΚΤΩΝ ΜΗΧΑΝΙΚΟΣ

ΧΑΡΤΗΣ

Π 2.1α


ΡΥΜΟΤΟΜΙΚΟ ΣΧΕΔΙΟ ΠΟΣΕΙΔΩΝΙΑΣ

ΚΛΙΜΑΚΑ 1:1.000


ΝΟΕΜ. 1988

ΔΗΜΟΙ: ΚΟΡΙΝΘΟΥ - ΛΟΥΤΡΑΚΙΟΥ

ΝΟΜΟΥ ΚΟΡΙΝΘΙΑΣ

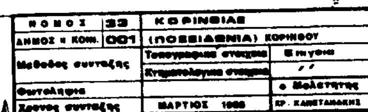

ΝΟΜΟΣ	33	ΚΟΡΙΝΘΙΑΣ	
ΔΗΜΟΣ ή ΚΟΙΝ.	001	(ΠΟΣΕΙΔΩΝΙΑ) ΚΟΡΙΝΘΟΥ	
Μέθοδος συντάξεως		Τοπογραφικά στοιχεία	Επιγεια
		Κτηματολογικά στοιχεία	"
Φωτοληψία			ο Μελετητής
Χρόνος συντάξεως		ΜΑΡΤΙΟΣ 1988	ΧΡ. ΚΑΛΕΤΑΚΑΚΗΣ

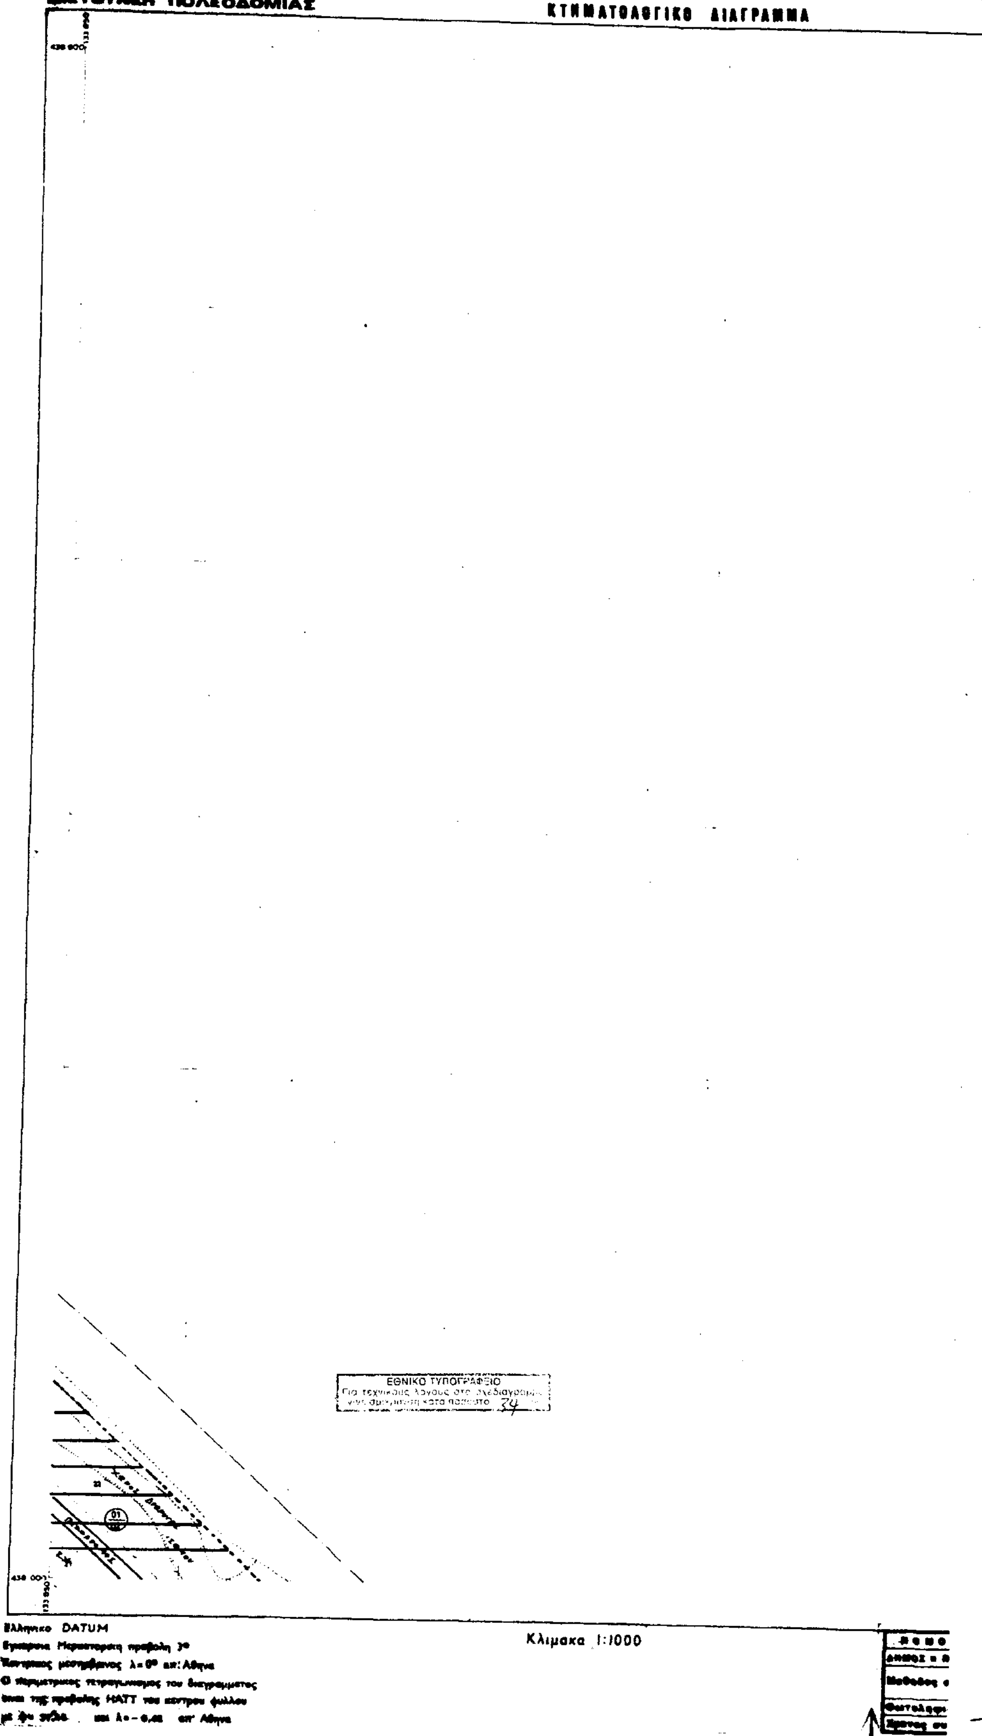
ΝΟΜΑΡΧΙΑ ΚΟΡΙΝΘΙΑΣ
ΔΙΕΥΘΥΝΣΗ ΠΟΛΕΟΔΟΜΙΑΣ
ΚΤΗΜΑΤΟΛΟΓΙΚΟ ΔΙΑΓΡΑΜΜΑ
ΕΘΝΙΚΟ ΤΥΠΟΓΡΑΦΕΙΟ
Ελληνικο DATUM
Εγκαρσια Μερκατορικη προβολη 3°
Κεντρικος μεσημβρινος λ=0° απ' Αθηνα
Ο περιμετρικος τετραγωνισμος του διαγραμματος
ειναι της προβολης HATT του κεντρου φυλλου
Κλιμακα 1:1000

ΚΑ0736
1/13 10

438400

Υ.ΠΕ.ΧΩ.ΔΕ. ΕΠΑ ΠΡΩΤΗΣ ΚΑΤΟΙΚΙΑΣ

ΥΠΟΜΝΗΜΑ

Όριο αναθεώρησης

[illegible]	ΧΡΗΣΕΙΣ ΓΗΣ [illegible]	[illegible]	ΑΡΤΙΟΤΗΤΑ ΟΙΚΟΠΕΔΩΝ (πρόσωπο/εμβαδόν) ΠΑΡΕΚΚΛΙΣΕΙΣ	[illegible]	[illegible]	[illegible]
Α	αμιγής κατοικία (άρθρο 2)	5 μ	15/500 [illegible] 15/500 [illegible] 8/100 [illegible]	0,40	7,50	0,80
Βα	γενική κατοικία (άρθρο 3)	5 μ	14/400 (όπως τομέα Α)	0,40	[illegible]	0,60
Ββ	γενική κατοικία (άρθρο 3)	όπως στο σχέδιο	15/300 όροι δ, γ, τομέα Α	0,40	9,5	0,80
Γ	Κέντρο γειτονιάς (άρθρο 4)		15/500 όπως δ, γ, τομέα Α	0,40	9,50	0,80
Δ	Αναψυχή (άρθρο 5) [illegible]	όπως στο σχέδιο	14/400 (όπως τομέα Α)	0,40	9,5	0,60
Ε	[illegible] (άρθρο 6) [illegible]	10 μ	20/1000 [illegible] 15/500	0,40	10	0,30

ΠΟΛΕΟΔΟΜΙΚΗ ΜΕΛΕΤΗ ΑΝΑΘΕΩΡΗΣΗΣ ΠΡΩΤΗΣ ΚΑΤΟΙΚΙΑΣ

ΚΕΝΤΡΟ Φ.Χ. | ΗΜΕΡΟΜΗΝΙΑ ΦΩΤΟΛΗΨΙΑΣ

ΟΜΑΔΑ ΜΕΛΕΤΗΣ

Δ/ΝΣΗ : ΠΟΛΕΟΔΟΜΙΚΟΥ ΣΧΕΔΙΑΣΜΟΥ
ΤΜΗΜΑ: Α'

μελ: π. κοργα γ. ξυθη
σχεδ. μ. χριστογλου

ΘΕΩΡΗΘΗΚΕ

ΔΙΑΝΟΜΗ ΠΙΝΑΚΙΔΩΝ

ΝΟΜΑΡΧΙΑ ΚΟΡΙΝΘΙΑΣ
ΤΜΗΜΑ ΠΟΛΕΟΔΟΜΙΑΣ & Π.Ε.
Τό παρόν
ΣΥΝΟΔΕΥΕΙ
Τό υπ' αρ. 3/90 Απόφαση ΣΧΟΠΝ Κορ.
Κόρινθος 12/3/1990
ΘΕΩΡΗΘΗΚΕ
Προϊστάμενος ΤΠ ΧΠΕ



ΧΑΡΤΗΣ

Π 2.1α

ΡΥΜΟΤΟΜΙΚΟ ΣΧΕΔΙΟ ΠΟΣΕΙΔΩΝΙΑΣ

ΚΛΙΜΑΚΑ 1:1000
ΝΟΕΜ. 1988


ΔΗΜΟΙ : ΚΟΡΙΝΘΟΥ - ΛΟΥΤΡΑΚΙΟΥ
ΝΟΜΟΥ ΚΟΡΙΝΘΙΑΣ

438000

ΝΟΜΟΣ	32	ΚΟΡΙΝΘΙΑΣ	
ΔΗΜΟΣ ή ΚΟΙΝ.	001	(ΠΟΣΕΙΔΩΝΙΑ) ΚΟΡΙΝΘΟΥ	
Μέθοδος σύνταξης		Τοπογραφικά στοιχεία	[illegible]
		Φωτογραμμετρικά στοιχεία	[illegible]
Φωτολήψεις			[illegible]
Χρόνος σύνταξης		ΜΑΡΤΙΟΣ [illegible]	[illegible]

ΝΟΜΑΡΧΙΑ ΚΟΡΙΝΘΙΑΣ
ΔΙΕΥΘΥΝΣΗ ΠΟΛΕΟΔΟΜΙΑΣ

ΚΤΗΜΑΤΟΛΟΓΙΚΟ ΔΙΑΓΡΑΜΜΑ

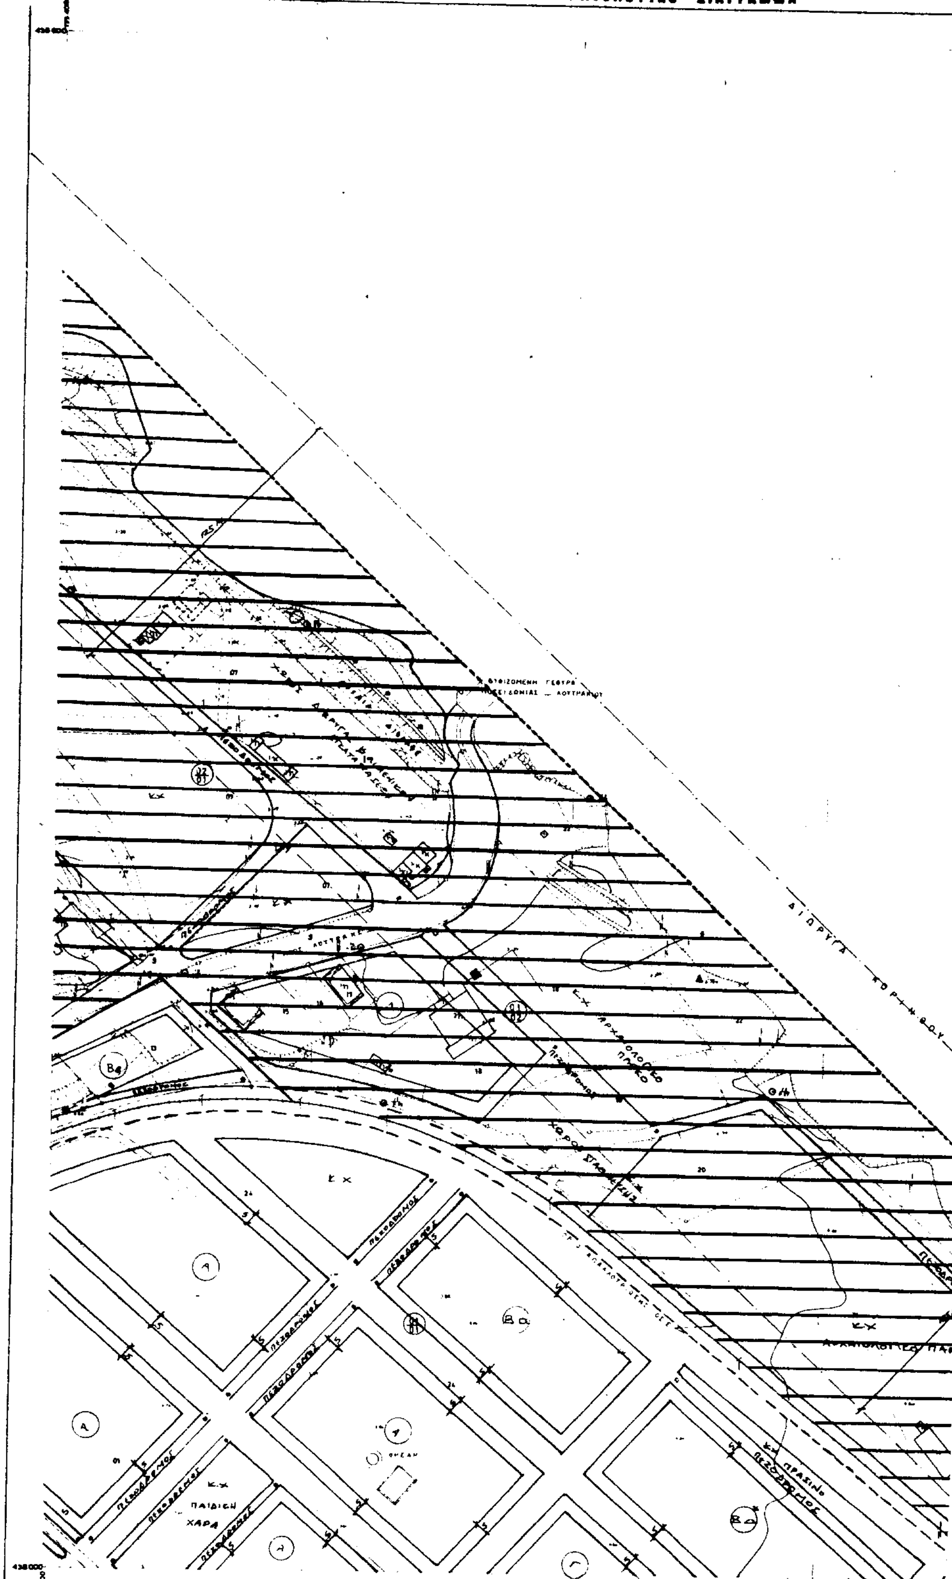

Ελληνικο DATUM
Εγκαρσια Μερκατορικη προβολη 3ο
Κεντρικος μεσημβρινος λ=0° απ' Αθηνα
Ο περιμετρικος τετραγωνισμος του διαγραμματος
ειναι της προβολης ΗΑΤΤ του κεντρου φυλλου
κ φ= 37,48 και λ=-0.48 απ' Αθηνα

Κλιμακα 1:1000

ΚΑ 07/36
1/12.10

Υ.ΠΕ.ΧΩ.ΔΕ.

ΕΠΑ ΠΡΩΤΗΣ ΚΑΤΟΙΚΙΑΣ

ΥΠΟΜΝΗΜΑ

Όριο αναθεώρησης

ΤΟΜΕΑΣ	ΧΡΗΣΕΙΣ ΓΗΣ [illegible]	[illegible]	ΑΡΤΙΟΤΗΤΑ ΟΙΚΟΠΕΔΩΝ (πρόσωπο / εμβαδόν) ΠΑΡΕΚΚΛΙΣΕΙΣ	[illegible]	[illegible]	[illegible]
Α	[illegible] κατοικία (άρθρο 2)	5 μ	15 / 300 [illegible] 15/300 [illegible]	0,40	7,50	0,60
Βα	Γενική κατοικία (άρθρο 3)	5 μ	14 / 400 (όπως τομέα Α)	0,40	[illegible]	0,60
Ββ	Γενική κατοικία (άρθρο 3)	όπως στο σχέδιο	15 / 300 [illegible] τομέα Α	0,40	9,5	0,80
Γ	Κέντρου γειτονιάς (άρθρο 4)		15 / 500 όπως [illegible] τομέα Α	0,60	7,50	0,80
Δ	Αναψυχή (άρθρο 5) [illegible]	όπως στο σχέδιο	14 / 400 (όπως τομέα Α)	0,40	9,5	0,60
Ε	[illegible] (άρθρο 6) [illegible]	10 μ	20 / 1000 [illegible] 15/500	0,40	10	0,60

ΠΟΛΕΟΔΟΜΙΚΗ ΜΕΛΕΤΗ ΑΝΑΘΕΩΡΗΣΗΣ ΠΡΩΤΗΣ ΚΑΤΟΙΚΙΑΣ

ΚΕΝΤΡΟ Φ.Κ. | ΗΜΕΡΟΜΗΝΙΑ ΦΩΤΟΛΗΨΙΑΣ

ΟΜΑΔΑ ΜΕΛΕΤΗΣ

Δ/ΝΣΗ : ΠΟΛΕΟΔΟΜΙΚΟΥ ΣΧΕΔΙΑΣΜΟΥ
ΤΜΗΜΑ: Α'

μελ: π. καργα γ. ξυδη
σχεδ. μ. χριστογλου

ΔΙΑΝΟΜΗ ΠΙΝΑΚΙΔΩΝ

ΘΕΩΡΗΘΗΚΕ
ΝΟΜΑΡΧΙΑ ΚΟΡΙΝΘΙΑΣ
ΤΜΗΜΑ ΠΟΛΕΟΔΟΜΙΑΣ & Π.Σ.
Τό παρόν
ΣΥΝΟΔΕΥΕΙ
Τό ὑπ' ἀρ. 3/10 [illegible] Κορινθίας
Κόρινθος 11/3/1990
Θεωρήθηκε
ΑΘΑΝΑΣΙΟΣ [illegible]

ΧΑΡΤΗΣ


Π 2.1α

ΡΥΜΟΤΟΜΙΚΟ ΣΧΕΔΙΟ ΠΟΣΕΙΔΩΝΙΑΣ

ΚΛΙΜΑΚΑ 1:1000
ΝΟΕΜ. 1988

ΔΗΜΟΙ : ΚΟΡΙΝΘΟΥ - ΛΟΥΤΡΑΚΙΟΥ
ΝΟΜΟΥ ΚΟΡΙΝΘΙΑΣ

ΝΟΜΟΣ	33	ΚΟΡΙΝΘΙΑΣ	
ΔΗΜΟΣ Η ΚΟΙΝ.	001	(ΠΟΣΕΙΔΩΝΙΑ) ΚΟΡΙΝΘΟΥ	
Μέθοδος συνταξης		Τοπογραφικά στοιχεία	Επιγειο
		Κτηματολογικά στοιχεία	" "
Φωτοληψία			ο Μελετητής
Χρονος συνταξης		ΜΑΡΤΙΟΣ 1988	[illegible] ΚΑΡΕΤΑΝΑΚΗΣ

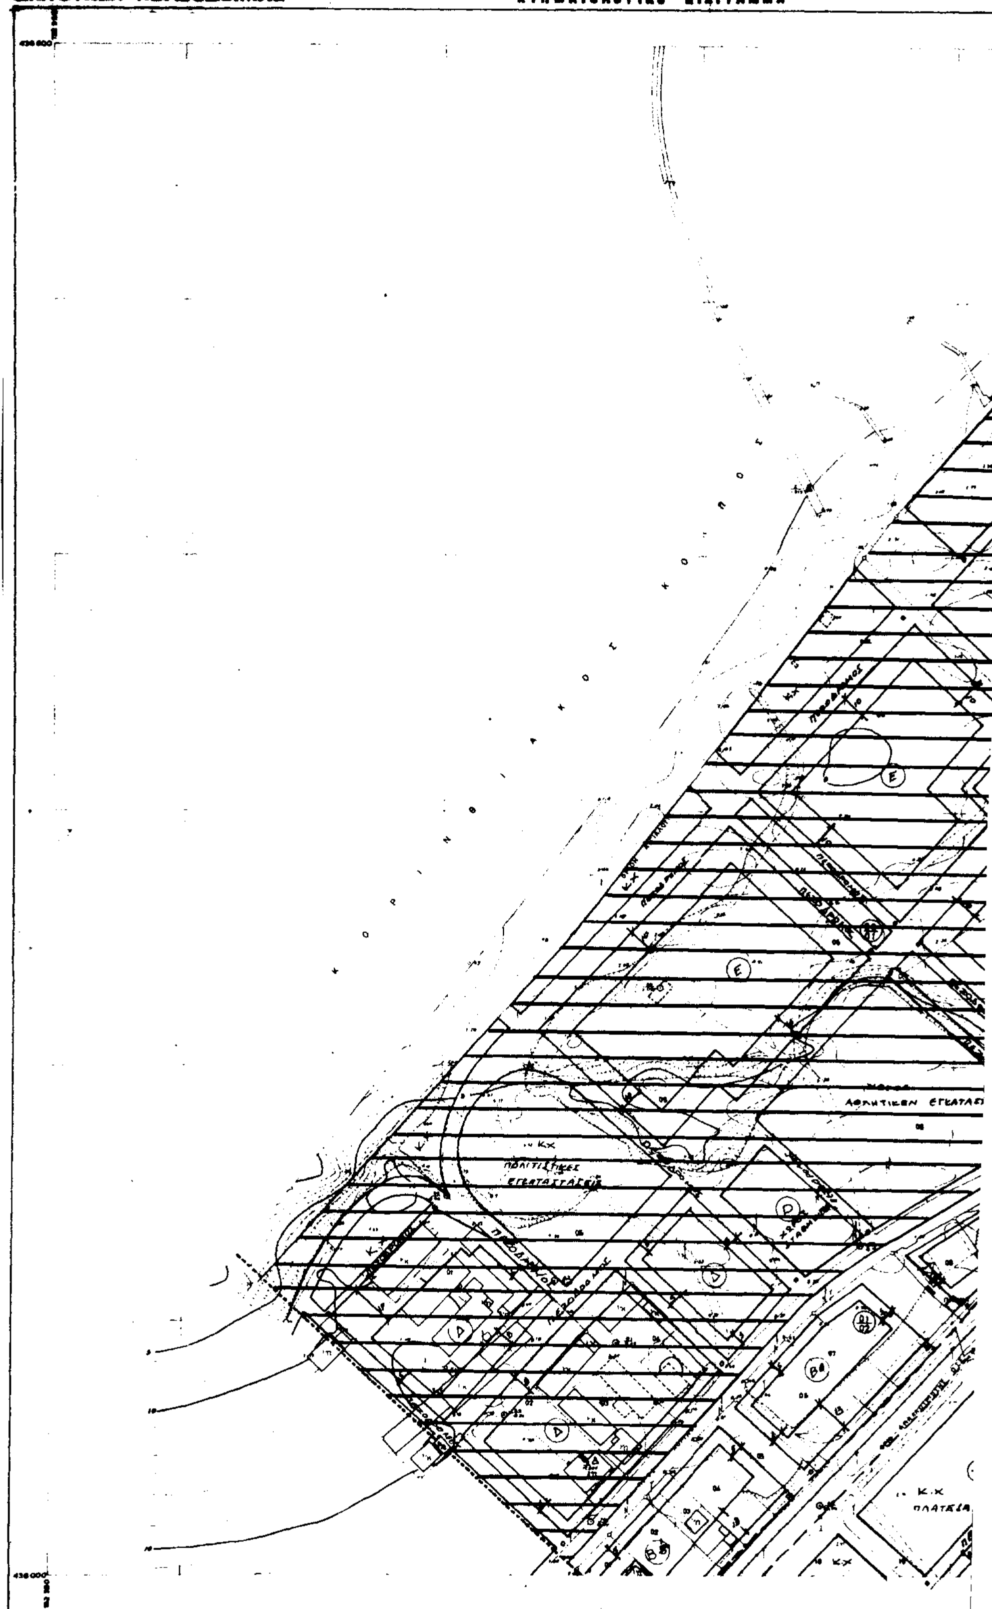

ΝΟΜΑΡΧΙΑ ΚΟΡΙΝΘΙΑΣ
ΔΙΕΥΘΥΝΣΗ ΠΟΛΕΟΔΟΜΙΑΣ
ΚΤΗΜΑΤΟΛΟΓΙΚΟ ΔΙΑΓΡΑΜΜΑ
ΠΟΛΙΤΙΣΤΙΚΕΣ ΕΓΚΑΤΑΣΤΑΣΕΙΣ
ΑΘΛΗΤΙΚΩΝ ΕΓΚΑΤΑΣ
Κ.Χ.
ΠΛΑΤΕΙΑ
Ελληνικο DATUM
Κλιμακα 1:1000

ΝΟΜΟΣ	39	ΚΟΡΙΝΘΙΑΣ
ΔΗΜΟΣ ή ΚΟΙΝ.	001	(ΠΟΣΕΙΔΩΝΙΑ) ΚΟΡΙΝΘΟΥ
Μέθοδος συντάξεως	Τοπογραφικά στοιχεία	Επιτόπια
	Κτηματολογικά στοιχεία	» »
Φωτολήψία		ο Μελετητής
Χρόνος συντάξεως	ΜΑΡΤΙΟΣ 1988	Μ. [illegible]

Υ.ΠΕ.ΧΩ.ΔΕ. ΕΠΑ ΠΡΩΤΗΣ ΚΑΤΟΙΚΙΑΣ

ΥΠΟΜΝΗΜΑ

αναθεωρούμενες

ΤΟΜΕΑΣ	ΧΡΗΣΕΙΣ ΓΗΣ (σύμφωνα με το ΦΕΚ 23.2.87 Π.Δ/γμα ΦΕΚ 166Δ/87)	ΕΛΑΧΙΣΤΟ ΠΡΟΣΩΠΟ	ΑΡΤΙΟΤΗΤΑ ΟΙΚΟΠΕΔΩΝ (πρόσωπο / εμβαδόν) ΠΑΡΕΚΚΛΙΣΕΙΣ	ΠΟΣΟΣΤΟ ΚΑΛΥΨΗΣ	ΜΕΓΙΣΤΟ ΥΨΟΣ	ΜΕΓΙΣΤΟΣ ΣΥΝΤΕΛΕΣΤΗΣ ΔΟΜΗΣΗΣ Σ.Δ.
Α	αμιγής κατοικία (άρθρο 2)	5μ	15 / 500 [illegible] 13/300 [illegible] 1987 [illegible] 8/160 [illegible]	0,40	7,50	0,60
Βα	γενική κατοικία (άρθρο 3)	5μ	14 / 400 (όπως τομέας Α)	0,40	7,50	0,60
Ββ	Γενική κατοικία (άρθρο 3)	όπως στο σχέδιο	13 / 300 όπως 4,γ. τομέα Α	0,40	9,5	0,80
Γ	Κέντρο γειτονιάς (άρθρο 4)		13 / 300 όπως 4,γ. τομέα Α	0,40	9,50	0,80
Δ	Αναψυχή (άρθρο 8) εξαιρουμένων των [illegible] [illegible] > 200 τμ	όπως στο σχέδιο	14 / 400 (όπως τομέα Α)	0,40	9,5	0,60
Ε	τουρισμός και αναψυχή (άρθρο 8) εξαιρουμένων των [illegible]	10 μ	20 / 1000 προς διατήρηση του [illegible] ή μετά [illegible] 15/500	0,40	10	0,60

ΠΟΛΕΟΔΟΜΙΚΗ ΜΕΛΕΤΗ ΑΝΑΘΕΩΡΗΣΗΣ ΠΡΩΤΗΣ ΚΑΤΟΙΚΙΑΣ

ΚΕΝΤΡΟ Φ.Χ. | ΗΜΕΡΟΜΗΝΙΑ ΦΩΤΟΛΗΨΙΑΣ

ΟΜΑΔΑ ΜΕΛΕΤΗΣ

ΔΙΑΝΟΜΗ ΠΙΝΑΚΙΔΩΝ

Δ/ΝΣΗ ΠΟΛΕΟΔΟΜΙΚΟΥ ΣΧΕΔΙΑΣΜΟΥ
ΤΜΗΜΑ Α'

μελ. κ. χαργα γ. ξυδη
σχεδ. μ. χριστογλου

ΘΕΩΡΗΘΗΚΕ

ΝΟΜΑΡΧΙΑ ΚΟΡΙΝΘΙΑΣ
ΤΜΗΜΑ ΠΟΛΕΟΔΟΜΙΑΣ & Π.Ε.
Τό παρόν
ΣΥΝΟΔΕΥΕΙ
Τό ὑπ' ἀρ. 3/Πολεοδομικό Σχέδιο Ν. Κορινθίας
Κόρινθος 12/3/1990
ΘΕΩΡΗΘΗΚΕ
[illegible] Ομοιόστοιμη ΕΠΑΠΕ


ΧΑΡΤΗΣ

Π 2.1α

ΡΥΜΟΤΟΜΙΚΟ ΣΧΕΔΙΟ ΠΟΣΕΙΔΩΝΙΑΣ

ΚΛΙΜΑΚΑ 1:1.000
ΝΟΕΜ. 1988

ΔΗΜΟΙ: ΚΟΡΙΝΘΟΥ - ΛΟΥΤΡΑΚΙΟΥ
ΝΟΜΟΥ ΚΟΡΙΝΘΙΑΣ

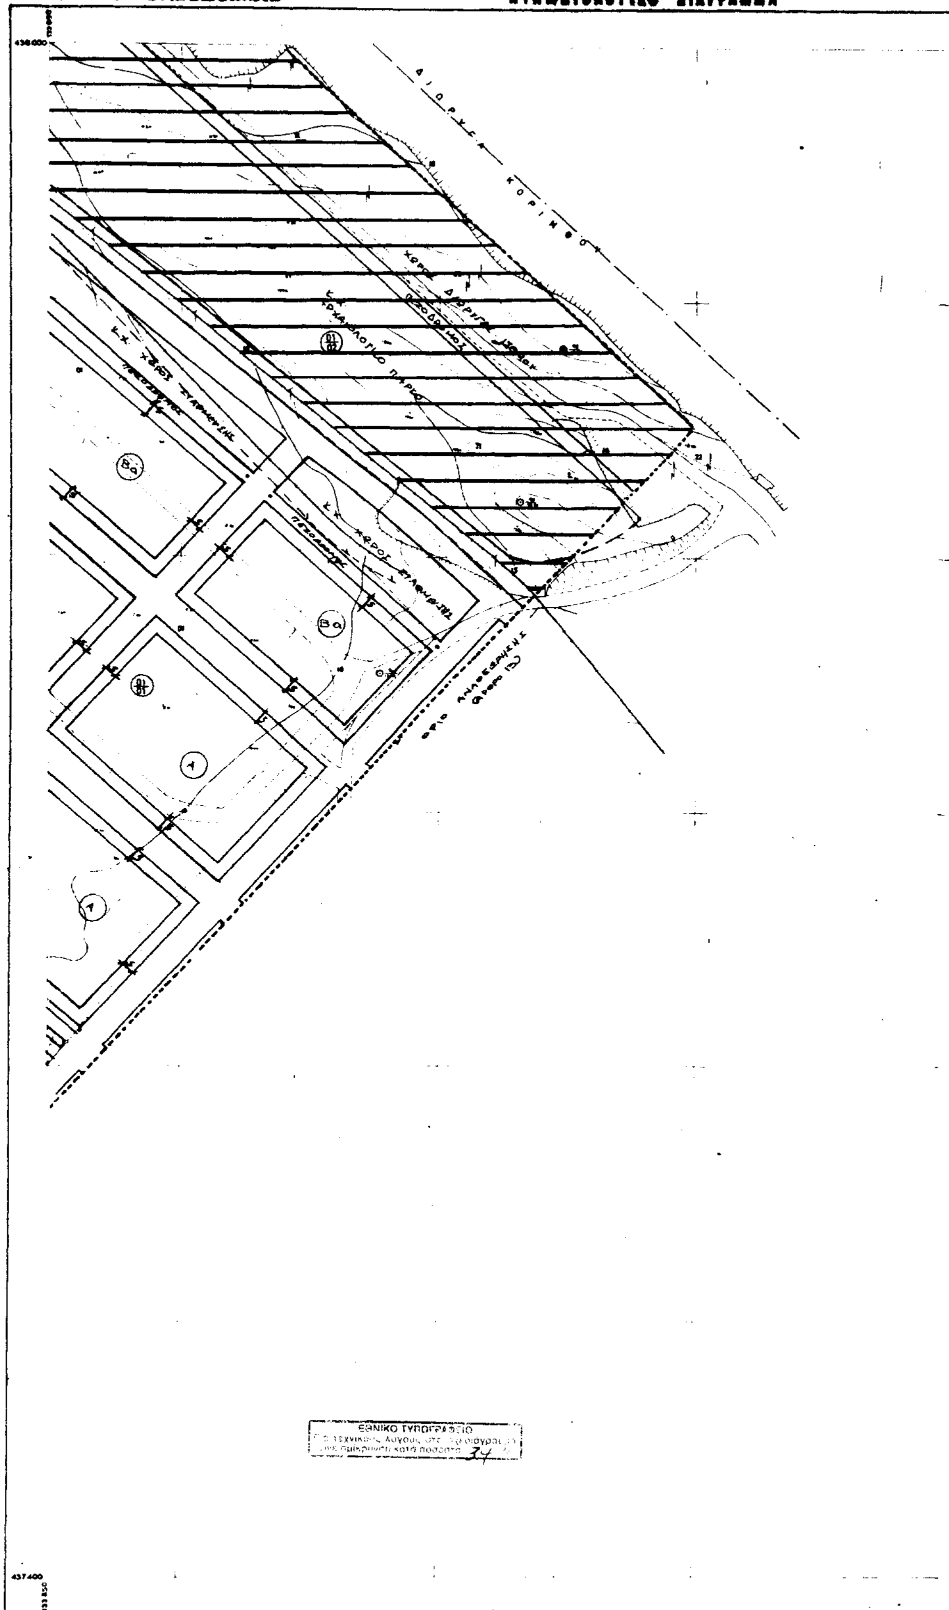
ΝΟΜΑΡΧΙΑ ΚΟΡΙΝΘΙΑΣ
ΔΙΕΥΘΥΝΣΗ ΠΟΛΕΟΔΟΜΙΑΣ
ΚΤΗΜΑΤΟΛΟΓΙΚΟ ΔΙΑΓΡΑΜΜΑ
Κλιμακα 1:1000
Ελληνικο DATUM

Κ.Α. [illegible]
1/1986

437 400

ΝΟΜΟΣ	39	ΚΟΡΙΝΘΙΑΣ	
ΔΗΜΟΣ ⁄ ΚΟΙΝ.	001	(ΠΟΣΕΙΔΩΝΙΑ) ΚΟΡΙΝΘΟΥ	
Μέθοδος σύνταξης		Τοπογραφικά στοιχεία	Εύνομα
		Πολεοδομικά στοιχεία	„ „
Φωτοληψία			ο Μελετητής
Χρόνος σύνταξης		ΜΑΡΤΙΟΣ 1986	[illegible]

Υ.ΠΕ.ΧΩ.ΔΕ. ΕΠΑ ΠΡΩΤΗΣ ΚΑΤΟΙΚΙΑΣ

ΥΠΟΜΝΗΜΑ

— αναθεώρησης

ΤΟΜΕΑΣ	ΧΡΗΣΕΙΣ ΓΗΣ (σύμφωνα με το ΠΔ 23.2.87 [illegible] ΦΕΚ 166Δ/87)	[illegible]	ΑΡΤΙΟΤΗΤΑ ΟΙΚΟΠΕΔΩΝ (πρόσωπο / εμβαδόν) ΠΑΡΕΚΚΛΙΣΕΙΣ	[illegible]	ΜΕΓΙΣΤΟ ΥΨΟΣ	[illegible] Σ.Δ.
Α	αμιγής κατοικία (άρθρο 1)	5 μ	15 / 500 [illegible]	0,60	7,50	0,60
Βα	γενική κατοικία (άρθρο 2)	5 μ	14 / 400 (όπως τομέας Α)	0,40	[illegible]	0,60
Ββ	γενική κατοικία (άρθρο 3)	όπως στο σχέδιο	13 / 300 [illegible] τομέα Α	0,40	9,5	0,60
Γ	κέντρου γειτονιάς (άρθρο 4)		13 / 500 όπως [illegible] τομέα Α	0,40	7,50	0,80
Δ	Αναψυχή (άρθρο 5) [illegible]	όπως στο σχέδιο	14 / 400 (όπως τομέας Α)	0,40	9,5	0,60
Ε	[illegible] (άρθρο 6) [illegible]	10 μ	20 / 1000 [illegible] 15/500	0,40	10	0,40

ΠΟΛΕΟΔΟΜΙΚΗ ΜΕΛΕΤΗ
ΑΝΑΘΕΩΡΗΣΗΣ ΠΡΩΤΗΣ ΚΑΤΟΙΚΙΑΣ

ΚΕΝΤΡΟ Φ.Χ.

ΗΜΕΡΟΜΗΝΙΑ ΦΩΤΟΛΗΨΙΑΣ

ΟΜΑΔΑ ΜΕΛΕΤΗΣ

Δ/ΝΣΗ : ΠΟΛΕΟΔΟΜΙΚΟΥ ΣΧΕΔΙΑΣΜΟΥ
ΤΜΗΜΑ : Α'

μελ: π. καργα γ. ξυδη
σχεδ: μ. χριστογλου

ΘΕΩΡΗΘΗΚΕ

ΔΙΑΝΟΜΗ ΠΙΝΑΚΙΔΩΝ

ΝΟΜΑΡΧΙΑ ΚΟΡΙΝΘΙΑΣ
ΤΜΗΜΑ ΠΟΛΕΟΔΟΜΙΑΣ & Π.Ε.
Τό παρόν
ΣΥΝΟΔΕΥΕΙ
Τό ὑπ' ἀρ. 3/40 Προεδρικό Σχέδιο Ν. Κορινθίας
Κόρινθος 12/9/1990
ΘΕΩΡΗΘΗΚΕ
Ο προϊστάμενος ΤΠ & ΠΕ


ΧΑΡΤΗΣ

Π 2.1α

ΚΛΙΜΑΚΑ
1:1000
ΝΟΕΜ. 1988

ΡΥΜΟΤΟΜΙΚΟ ΣΧΕΔΙΟ
ΠΟΣΕΙΔΩΝΙΑΣ

ΔΗΜΟΙ : ΚΟΡΙΝΘΟΥ - ΛΟΥΤΡΑΚΙΟΥ
ΝΟΜΟΥ ΚΟΡΙΝΘΙΑΣ

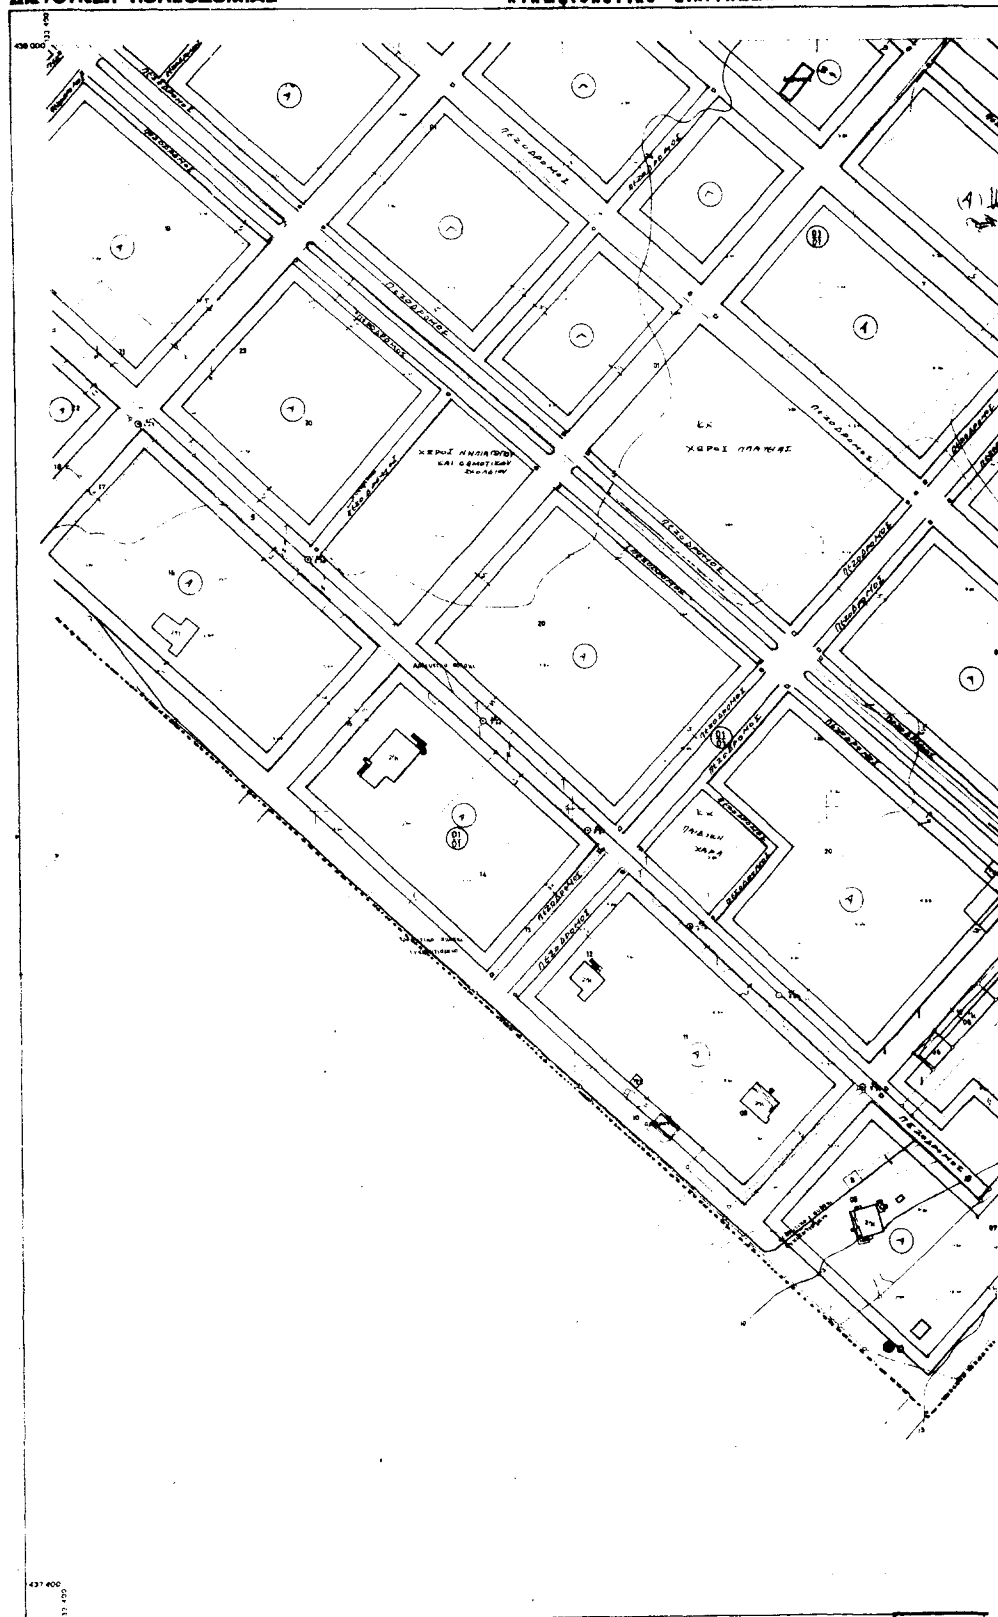

Ελληνικο DATUM

Εγκαρσια Μερκατορικη προβολη 3°

Κεντρικος μεσημβρινος λ = 0° απ' Αθηνα

Ο περιμετρικος τετραγωνισμος του διαγραμματος

ειναι της προβολης HATT του κεντρου φυλλου

με φ = 37°45 και λ = - 0.46 απ' Αθηνα

Κλιμακα 1:1000

ΝΟΜΟΣ

ΔΗΜΟΣ Η ΚΟΙΝ.

ΝΟΜΟΣ	33	ΚΟΡΙΝΘΙΑΣ	
ΔΗΜΟΣ ή ΚΟΙΝ.	001	(ΠΟΣΕΙΔΩΝΙΑ) ΚΟΡΙΝΘΟΥ	
Μέθοδος σύνταξης		Τοπογραφικά στοιχεία	Επίγεια
		Κτηματολογικά στοιχεία	"
Φωτολήψία			ο Μελετητής
Χρόνος σύνταξης		ΜΑΡΤΙΟΣ 1988	ΧΡ. ΚΑΡΕΤΣΑΝΑΚΗΣ

Υ.ΠΕ.ΧΩ.ΔΕ. ΕΠΑ ΠΡΩΤΗΣ ΚΑΤΟΙΚΙΑΣ

ΥΠΟΜΝΗΜΑ

——— όριο αναθεώρησης

	[illegible]	[illegible]	[illegible]	[illegible]	[illegible]	[illegible]
Α	[illegible] (άρθρο 2)	3μ	15 / 500 [illegible]	0,60	7,50	0,60
Βα	[illegible] κατοικία (άρθρο 3)	5μ	14 / 400 (όπως τομέα Α)	0,40	[illegible]	0,60
Ββ	[illegible] κατοικία (άρθρο 3)	όπως στο σχέδιο	13 / 300 όπως β, γ, τομέα Α	0,40	4,5	0,60
Γ	Κέντρο γειτονιάς (άρθρο 4)		13 / 300 όπως β, γ, τομέα Α	0,60	7,50	0,80
Δ	Αναψυχή (άρθρο 5) [illegible]	όπως στο σχέδιο	44 / 400 (όπως τομέα Α)	0,40	4,5	0,60
Ε	[illegible] (άρθρο 6) [illegible]	10μ	20 / 1000 [illegible] 13/300	0,40	10	0,60

ΠΟΛΕΟΔΟΜΙΚΗ ΜΕΛΕΤΗ ΑΝΑΘΕΩΡΗΣΗΣ ΠΡΩΤΗΣ ΚΑΤΟΙΚΙΑΣ

ΚΕΝΤΡΟ Θ.Χ.

ΗΜΕΡΟΜΗΝΙΑ ΦΩΤΟΛΗΨΙΑΣ

ΟΜΑΔΑ ΜΕΛΕΤΗΣ

Δ/ΝΣΗ : ΠΟΛΕΟΔΟΜΙΚΟΥ ΣΧΕΔΙΑΣΜΟΥ
ΤΜΗΜΑ: Α'

μελ: π. χαργα γ. ξυδη
σχεδ. μ. χριστογλου

ΔΙΑΝΟΜΗ ΠΙΝΑΚΙΔΩΝ

ΝΟΜΑΡΧΙΑ ΚΟΡΙΝΘΙΑΣ
ΤΜΗΜΑ ΠΟΛΕΟΔΟΜΙΑΣ & Π.Ε.
Τό παρόν
ΣΥΝΟΔΕΥΕΙ
12/3/1990

ΘΕΩΡΗΘΗΚΕ

ΑΘΑΝΑΣΙΟΣ [illegible]
ΑΡΧΙΤΕΚΤ. [illegible]

ΣΥΜΒΟΥΛΙΟ Χ.Ο.Π.
Ν. ΚΟΡΙΝΘΙΑΣ 3/90
12/3/1990


ΧΑΡΤΗΣ

Π 2.1α

ΡΥΜΟΤΟΜΙΚΟ ΣΧΕΔΙΟ ΠΟΣΕΙΔΩΝΙΑΣ

ΚΛΙΜΑΚΑ 1:1000
ΝΟΕΜ. 1988

ΔΗΜΟΙ : ΚΟΡΙΝΘΟΥ - ΛΟΥΤΡΑΚΙΟΥ
ΝΟΜΟΥ ΚΟΡΙΝΘΙΑΣ

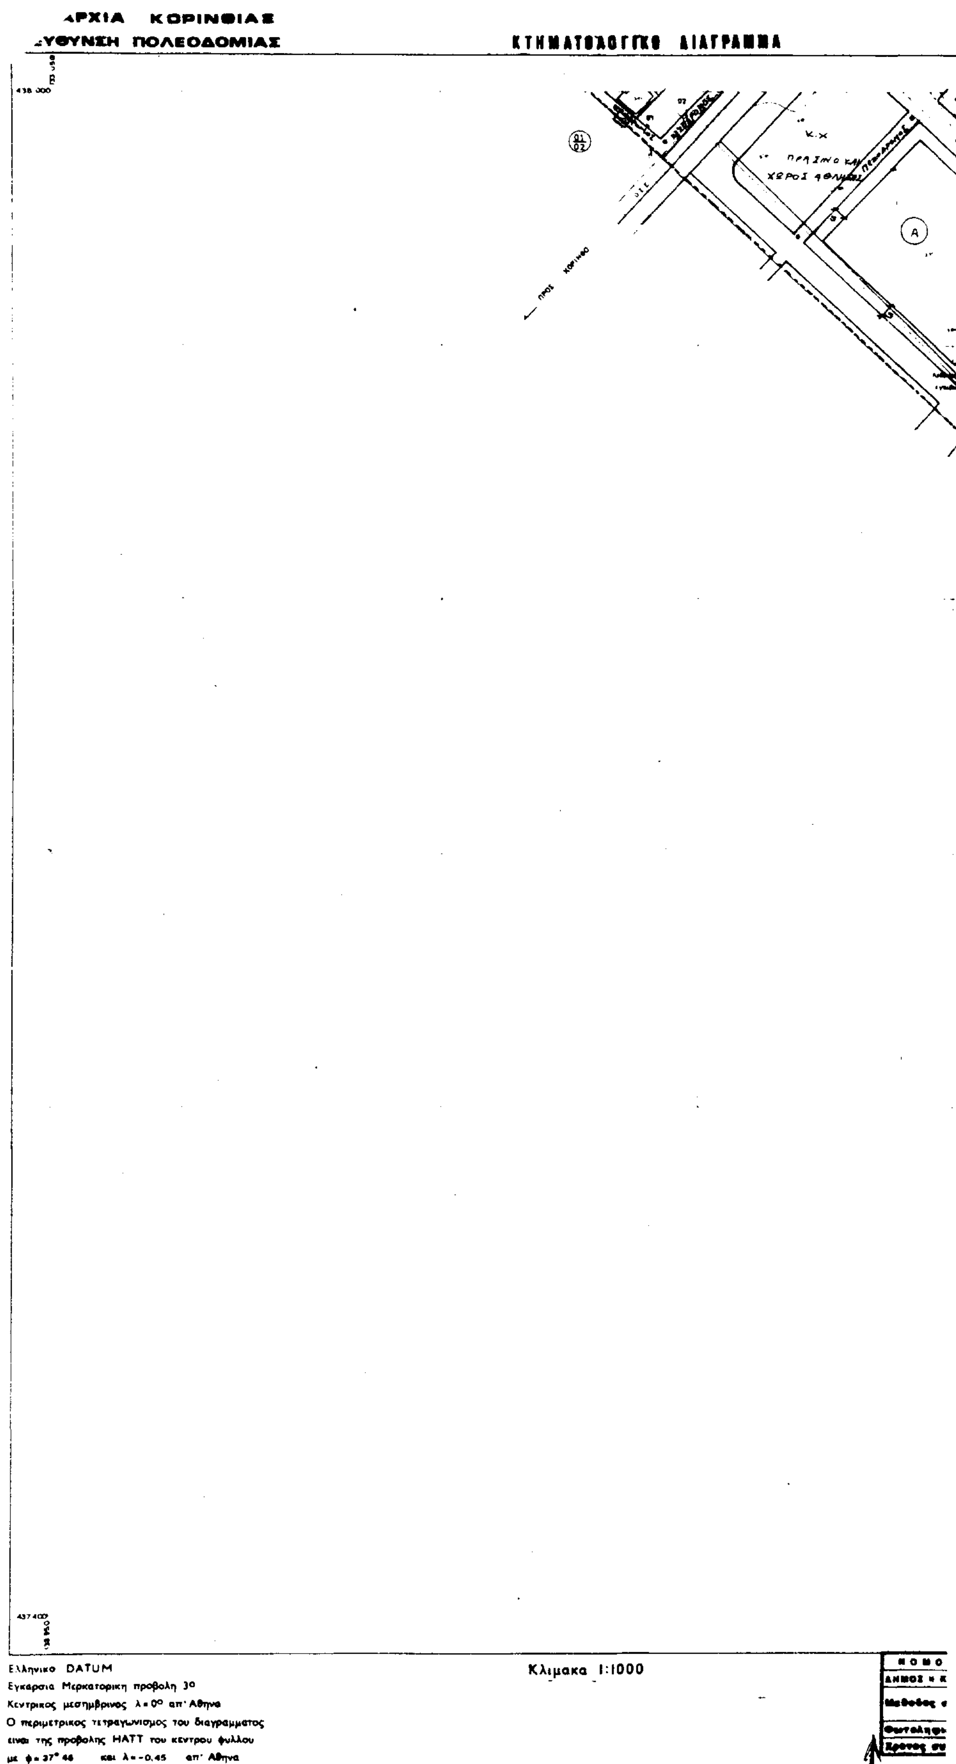
ΑΡΧΙΑ ΚΟΡΙΝΘΙΑΣ
ΥΘΥΝΣΗ ΠΟΛΕΟΔΟΜΙΑΣ
ΚΤΗΜΑΤΟΛΟΓΙΚΟ ΔΙΑΓΡΑΜΜΑ
ΠΡΑΣΙΝΟ ΚΑΙ
ΧΩΡΟΣ ΑΘΛΗΣ
Κ.Χ
A
ΠΡΟΣ ΚΟΡΙΝΘΟ
437 400
Ελληνικο DATUM
Εγκαρσια Μερκατορικη προβολη 3°
Κεντρικος μεσημβρινος λ = 0° απ' Αθηνα
Ο περιμετρικος τετραγωνισμος του διαγραμματος
ειναι της προβολης ΗΑΤΤ του κεντρου φυλλου
με φ = 37° 46 και λ = -0,45 απ' Αθηνα
Κλιμακα 1:1000

ΚΑ 07 36
1/11 08

438000

Α
Α
Α
Α

437400

ΝΟΜΟΣ	33	ΚΟΡΙΝΘΙΑΣ
ΔΗΜΟΣ ή ΚΟΙΝ.	001	(ΠΟΣΕΙΔΩΝΙΑ) ΚΟΡΙΝΘΟΥ
Μέθοδος συντάξεως	Τοπογραφικά στοιχεία	Επίγεια
	Κτηματολογικά στοιχεία	» »
Φωτοληψία		ο Μελετητής
Χρόνος συντάξεως	ΜΑΡΤΙΟΣ 1988	ΕΡ. ΚΑΠΕΤΑΝΑΚΗΣ

Υ.ΠΕ.ΧΩ.ΔΕ. ΕΠΑ ΠΡΩΤΗΣ ΚΑΤΟΙΚΙΑΣ

ΥΠΟΜΝΗΜΑ

αναθεωρήσεως

Τομέας	Χρήσεις γης (σύμφωνα με το [illegible] Π.Δ/γμα ΦΕΚ 166Δ/87)	[illegible]	Αρτιότητα οικοπέδων (πρόσωπο / εμβαδόν) παρεκκλίσεις	Ποσοστό κάλυψης	Μέγιστο ύψος	Μέγιστος συντελεστής δόμησης Σ.Δ.
Α	αμιγής κατοικία (άρθρο 2)	5 Μ	15 / 500; πριν [illegible] 12/300; πριν 1919 [illegible] 8/150 [illegible]	0,40	7,50	0,60
Βα	γενική κατοικία (άρθρο 3)	5 Μ	14 / 400 (όπως τομέα Α)	0,40	[illegible]	0,60
Ββ	Γενική κατοικία (άρθρο 3)	όπως στο σχέδιο	15 / 300 όπως 4,γ. τομέα Α	0,40	9,5	0,60
Γ	Κέντρου γειτονιάς (άρθρο 4)		15 / 300 όπως 4,γ τομέα Α	0,40	9,50	0,80
Δ	Αναψυχή (άρθρο 8) εξαιρουμένων των [illegible] κατοικίας > 250 τμ	όπως στο σχέδιο	14 / 400 (όπως τομέα Α)	0,40	9,5	0,60
Ε	τουρισμός και αναψυχή (άρθρο 8) εξαιρουμένων των [illegible]	10 Μ	20 / 1000 πριν [illegible] ή μετά [illegible] 15/500	0,40	10	0,60

ΠΟΛΕΟΔΟΜΙΚΗ ΜΕΛΕΤΗ
ΑΝΑΘΕΩΡΗΣΗΣ ΠΡΩΤΗΣ ΚΑΤΟΙΚΙΑΣ

ΚΕΝΤΡΟ Φ.Χ.

ΗΜΕΡΟΜΗΝΙΑ ΦΩΤΟΛΗΨΙΑΣ

ΟΜΑΔΑ ΜΕΛΕΤΗΣ

Δ/ΝΣΗ ΠΟΛΕΟΔΟΜΙΚΟΥ ΣΧΕΔΙΑΣΜΟΥ [illegible] Α'

μελ. π. καργα γ. ξυθη
σχεδ. μ. χριστογλου

ΘΕΩΡΗΘΗΚΕ

ΔΙΑΝΟΜΗ ΠΙΝΑΚΙΔΩΝ

ΝΟΜΑΡΧΙΑ ΚΟΡΙΝΘΙΑΣ
ΤΜΗΜΑ ΠΟΛΕΟΔΟΜΙΑΣ & Π.Ε.
Τό παρόν
ΣΥΝΟΔΕΥΕΙ
Τό ύπ' άρ. 3/90 πρακτικό ΣΧΟΠ Ν. Κορινθίας
Κόρινθος 12/3/1990
θεωρήθηκε
προϊστάμενος ΤΠ & ΠΕ
ΑΘΑΝΑΣΙΟΣ ΠΗΛΙΧΟΣ
ΑΡΧΙΤΩΝ ΜΗΧΑΝΙΚΟΣ

ΧΑΡΤΗΣ
Π 2.1α

ΚΛΙΜΑΚΑ
1:1000
ΝΟΕΜ. 1988


ΡΥΜΟΤΟΜΙΚΟ ΣΧΕΔΙΟ
ΠΟΣΕΙΔΩΝΙΑΣ

ΔΗΜΟΙ : ΚΟΡΙΝΘΟΥ - ΛΟΥΤΡΑΚΙΟΥ
ΝΟΜΟΥ ΚΟΡΙΝΘΙΑΣ

ΝΟΜΑΡΧΙΑ ΚΟΡΙΝΘΙΑΣ

ΔΙΕΥΘΥΝΣΗ ΠΟΛΕΟΔΟΜΙΑΣ

ΚΤΗΜΑΤΟΛΟΓΙΚΟ ΔΙΑΓΡΑΜΜΑ

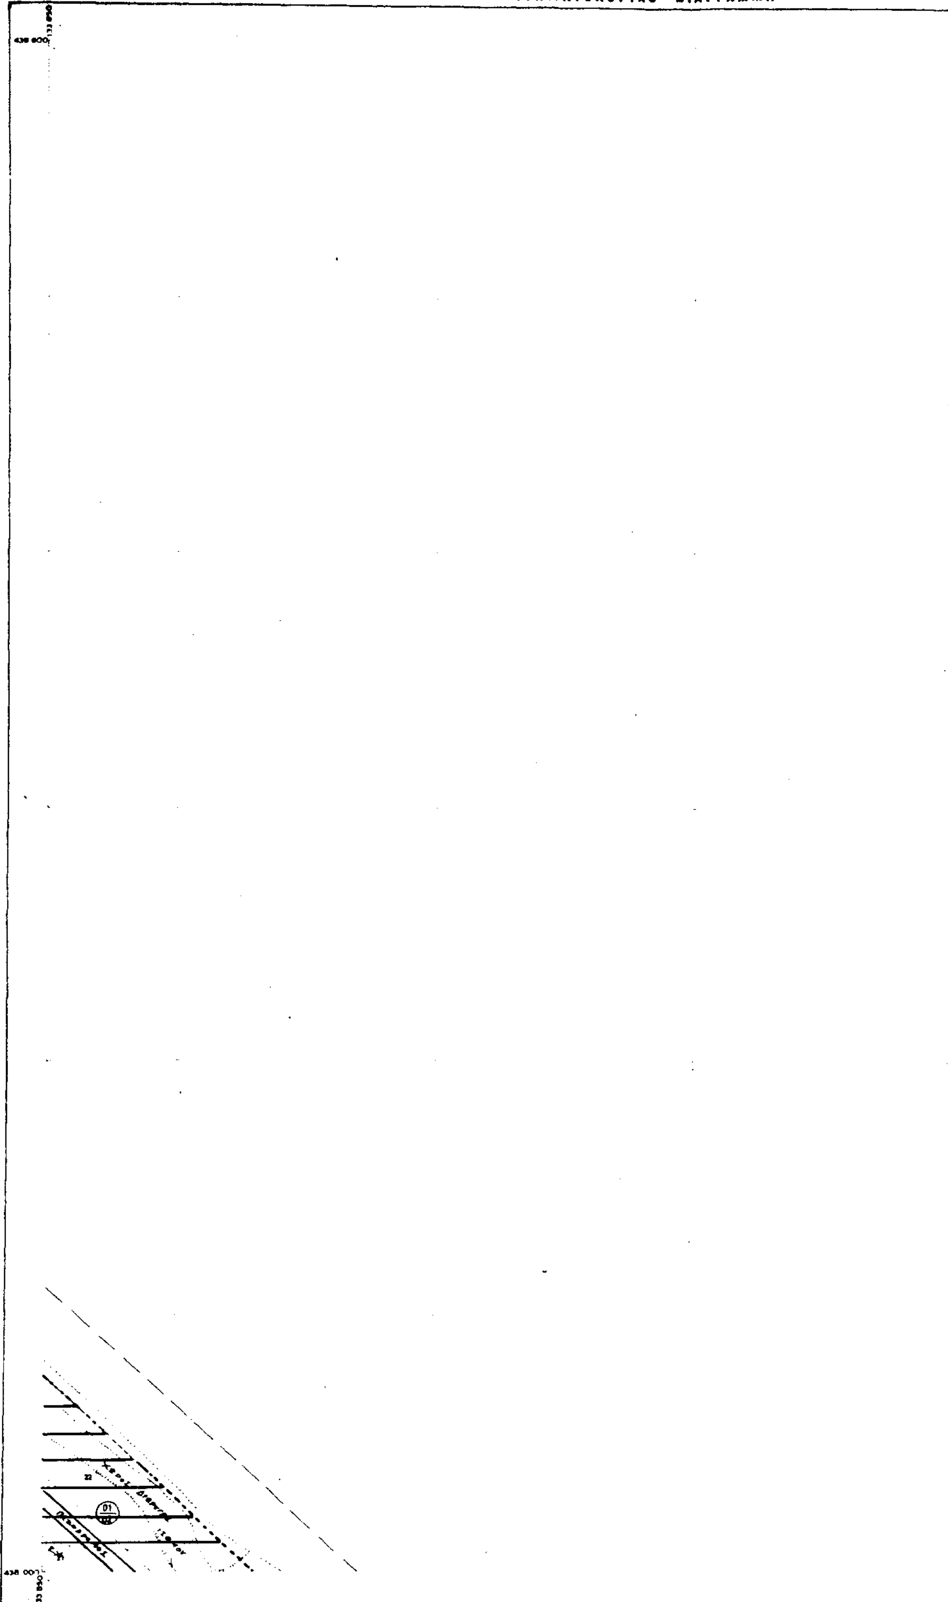

Ελληνικο DATUM
Εγκαρσια Μερκατορικη προβολη 3°
Κεντρικος μεσημβρινος λ=0° απ: Αθηνα
Ο περιμετρικος τετραγωνισμος του διαγραμματος
ειναι της προβολης ΗΑΤΤ του κεντρου φυλλου
με φ= 37°36 και λ= -0,48 απ' Αθηνα

Κλιμακα 1:1000

ΚΑ 0738
1/13 10

Υ.ΠΕ.ΧΩ.ΔΕ.

ΕΠΑ ΠΡΩΤΗΣ ΚΑΤΟΙΚΙΑΣ

ΥΠΟΜΝΗΜΑ

—— όρια αναθεώρησης

ΤΟΜΕΑΣ	ΧΡΗΣΕΙΣ ΓΗΣ (σύμφωνα με το ΠΔ 23.2.87 ΦΕΚ 166Δ/87)	[illegible]	ΑΡΤΙΟΤΗΤΑ ΟΙΚΟΠΕΔΩΝ (πρόσωπο/εμβαδόν) ΠΑΡΕΚΚΛΙΣΕΙΣ	ΣΥΝΤΕΛ. ΚΑΛΥΨΗΣ	ΜΕΓΙΣΤΟ ΥΨΟΣ	ΜΕΓΙΣΤΟΣ ΣΥΝΤΕΛΕΣΤΗΣ ΔΟΜΗΣΗΣ Σ.Δ.
Α	Αμιγής κατοικία (άρθρο 2)	5 μ	15/500 [illegible] 15/500 [illegible] 8/100 [illegible]	0,40	7,50	0,60
Βα	Γενική κατοικία (άρθρο 3)	5 μ	14/400 (όπως τομέα Α)	0,40	[illegible]	0,60
Ββ	Γενική κατοικία (άρθρο 3)	όπως στο σχέδιο	13/300 [illegible] τομέα Α	0,40	9,5	0,80
Γ	Κέντρου γειτονιάς (άρθρο 4)		13/500 όπως [illegible] τομέα Α	0,40	7,50	0,80
Δ	Αναψυχή (άρθρο 8) [illegible]	όπως στο σχέδιο	14/400 (όπως τομέα Α)	0,40	9,5	[illegible]
Ε	[illegible]	10 μ	20/1000 [illegible] 15/500	[illegible]	10	[illegible]

ΠΟΛΕΟΔΟΜΙΚΗ ΜΕΛΕΤΗ ΑΝΑΘΕΩΡΗΣΗΣ ΠΡΩΤΗΣ ΚΑΤΟΙΚΙΑΣ

ΚΕΝΤΡΟ Φ.Χ.

ΗΜΕΡΟΜΗΝΙΑ ΦΩΤΟΛΗΨΙΑΣ

ΟΜΑΔΑ ΜΕΛΕΤΗΣ

ΔΙΝΣΗ : ΠΟΛΕΟΔΟΜΙΚΟΥ ΣΧΕΔΙΑΣΜΟΥ
ΤΜΗΜΑ : Α'

μελ: π. καργα γ. ξυδη
σχεδ. μ. χριστογλου

ΘΕΩΡΗΘΗΚΕ

ΔΙΑΝΟΜΗ ΠΙΝΑΚΙΔΩΝ

ΝΟΜΑΡΧΙΑ ΚΟΡΙΝΘΙΑΣ
ΤΜΗΜΑ ΠΟΛΕΟΔΟΜΙΑΣ & Π.Ε.
Τό παρόν
ΣΥΝΟΔΕΥΕΙ
Τό ὑπ' ἀρ. 3/90 Αρχείο ΣΧΟΠΝ Κορινθίας
Κόρινθος 12/3/1990
ΘΕΩΡΗΘΗΚΕ
Προϊστάμενος ΤΠ ΚΠΕ

ΧΑΡΤΗΣ

Π 2.1α

ΡΥΜΟΤΟΜΙΚΟ ΣΧΕΔΙΟ ΠΟΣΕΙΔΩΝΙΑΣ


ΚΛΙΜΑΚΑ 1:1000
ΝΟΕΜ. 1988

ΔΗΜΟΙ ΚΟΡΙΝΘΟΥ-ΛΟΥΤΡΑΚΙΟΥ
ΝΟΜΟΥ ΚΟΡΙΝΘΙΑΣ

ΝΟΜΟΣ	32	ΚΟΡΙΝΘΙΑΣ	
ΔΗΜΟΣ ή ΚΟΙΝ.	001	(ΠΟΣΕΙΔΩΝΙΑ) ΚΟΡΙΝΘΟΥ	
Μέθοδος σύνταξης		Τοπογραφικά στοιχεία	Επαγωγή
		Κτηματολογικά στοιχεία	"
Φωτολήψια			ο Μελετητής
Χρόνος σύνταξης		ΜΑΡΤΙΟΣ 1988	[illegible]

ΑΡΧΙΑ ΚΟΡΙΝΘΙΑΣ
ΠΟΛΕΟΔΟΜΙΑΣ


ΚΤΗΜΑΤΟΛΟΓΙΚΟ ΔΙΑΓΡΑΜΜΑ

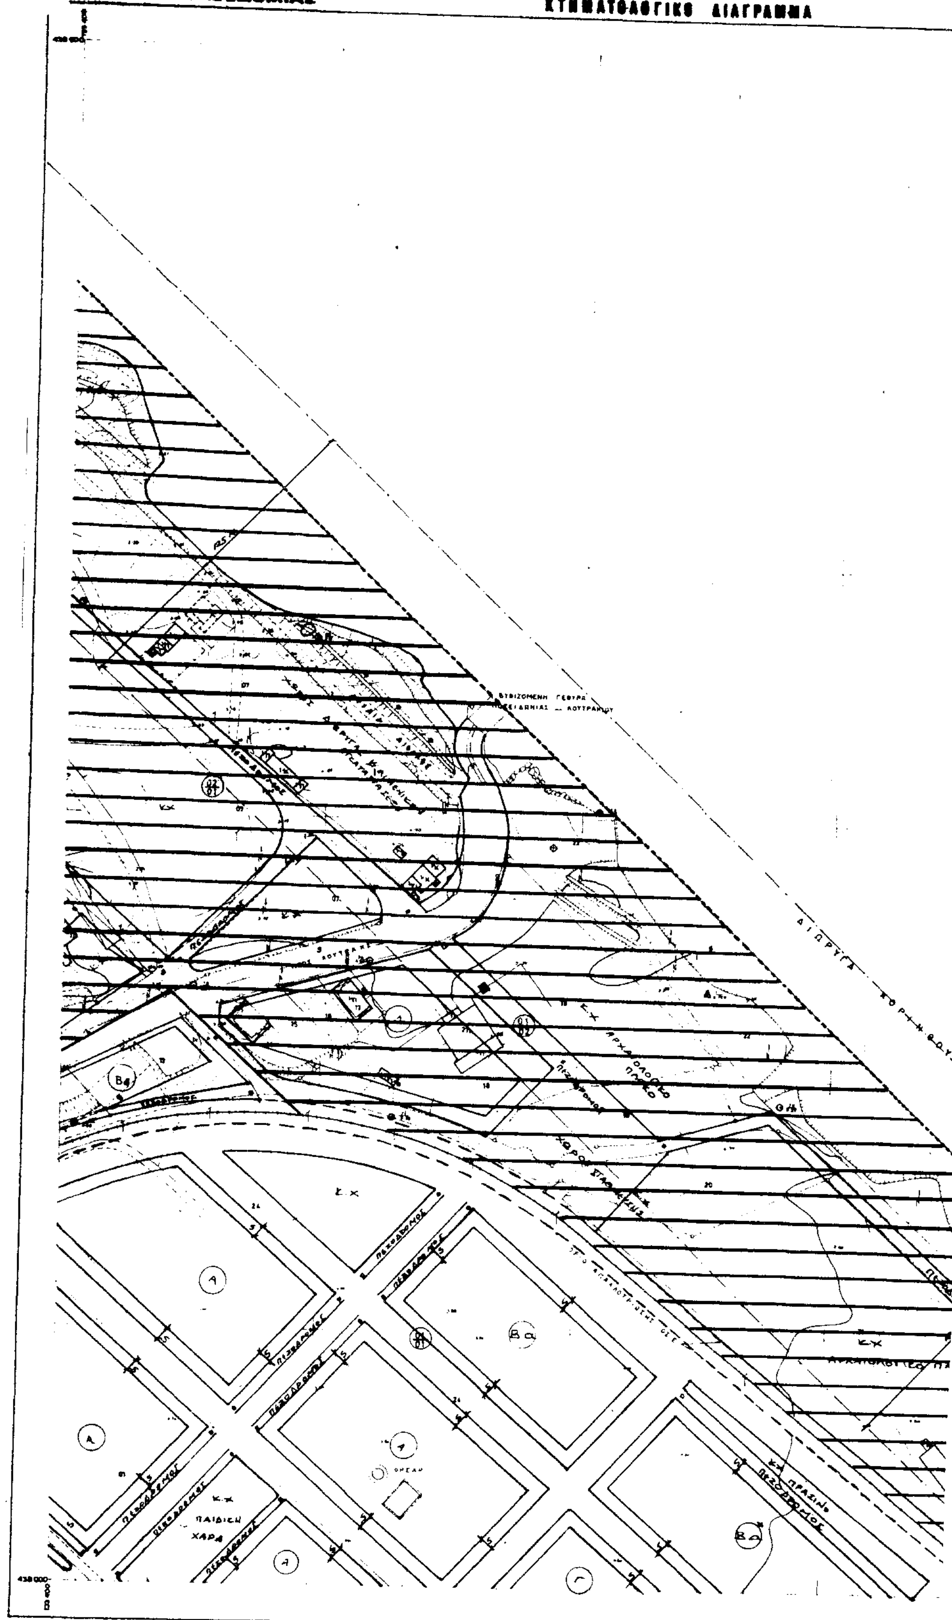

Ελληνικο DATUM
Εγκαρσια Μερκατορικη προβολη 3ο
Κεντρικος μεσημβρινος λ=0° απ' Αθηνα
Ο περιμετρικος τετραγωνισμος του διαγραμματος
ειναι της προβολης ΗΑΤΤ του κεντρου φυλλου
και λ=-0.46 απ' Αθηνα

Κλιμακα 1:1000

ΚΑ 0735
1/10 10

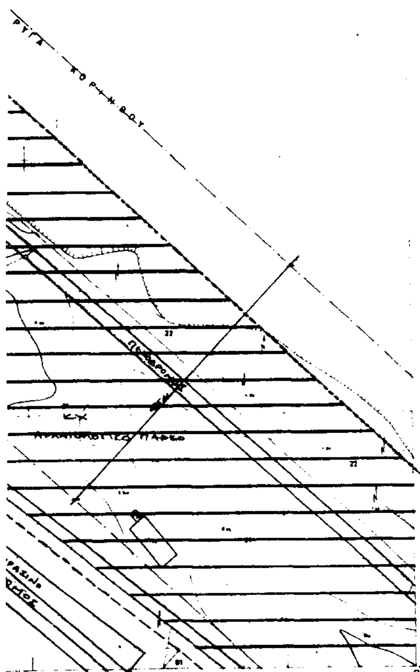

ΝΟΜΟΣ	33	ΚΟΡΙΝΘΙΑΣ	
ΔΗΜΟΣ ή ΚΟΙΝ.	001	(ΠΟΣΕΙΔΩΝΙΑ) ΚΟΡΙΝΘΟΥ	
Μέθοδος σύνταξης		Τοπογραφικά στοιχεία	Επιγείο
		Κτηματολόγικα στοιχεία	" "
Φωτολήψία			ο Μελετητής
Χρόνος σύνταξης		ΜΑΡΤΙΟΣ 1988	Π. ΚΑΡΑΓΙΑΝΝΗΣ

Υ.ΠΕ.ΧΩ.ΔΕ. ΕΠΑ ΠΡΩΤΗΣ ΚΑΤΟΙΚΙΑΣ

ΥΠΟΜΝΗΜΑ

——— όριο αναθεώρησης

ΖΩΝΕΣ	ΧΡΗΣΕΙΣ ΓΗΣ (σύμφωνα με το από 23.2.87 Π.Δ/γμα ΦΕΚ 166Δ/87)	[illegible]	ΑΡΤΙΟΤΗΤΑ ΟΙΚΟΠΕΔΩΝ (πρόσωπο / εμβαδόν) ΠΑΡΕΚΚΛΙΣΕΙΣ	ΠΟΣΟΣΤΟ ΚΑΛΥΨΗΣ	ΜΕΓΙΣΤΟ ΥΨΟΣ	ΜΕΓΙΣΤΟΣ ΣΥΝΤΕΛΕΣΤΗΣ ΔΟΜΗΣΗΣ Σ.Δ.
Α	αμιγής κατοικία (άρθρο 2)	5 μ	15 / 500 [illegible] 13/300 [illegible] 8/160 [illegible]	0,40	7,50	0,60
Βα	γενική κατοικία (άρθρο 3)	5 μ	14 / 400 (όπως τομέας Α)	0,40	7,50	0,60
Ββ	Γενική κατοικία (άρθρο 3)	όπως στο σχέδιο	13 / 300 [illegible] τομέα Α	0,40	9,5	0,80
Γ	Κέντρου γειτονιάς (άρθρο 4)		13 / 340 [illegible] τομέα Α	0,40	7,50	0,80
Δ	Αναψυχή (άρθρο 8) [illegible]	όπως στο σχέδιο	14 / 400 (όπως τομέας Α)	0,40	9,5	0,60
Ε	[illegible]	10 μ	20 / 1000 [illegible] 15/[illegible]	0,40	10	0,60

ΠΟΛΕΟΔΟΜΙΚΗ ΜΕΛΕΤΗ ΑΝΑΘΕΩΡΗΣΗΣ ΠΡΩΤΗΣ ΚΑΤΟΙΚΙΑΣ

ΚΕΝΤΡΟ Φ.Κ

ΗΜΕΡΟΜΗΝΙΑ ΦΩΤΟΛΗΨΙΑΣ

ΟΜΑΔΑ ΜΕΛΕΤΗΣ

Δ/ΝΣΗ : ΠΟΛΕΟΔΟΜΙΚΟΥ ΣΧΕΔΙΑΣΜΟΥ
ΤΜΗΜΑ : Α'

μελ: π. καργα γ. ξυδη
σχεδ: μ. χριστογλου

ΔΙΑΝΟΜΗ ΠΙΝΑΚΙΔΩΝ

ΚΑ 0734 1/10 10		
ΚΑ 0734 1/10 10	ΚΑ 0735 1/10 10	ΚΑ 0736 1/10 10
ΚΑ 0735 1/10 09	ΚΑ 0735 1/10 09	ΚΑ 0736 1/10 09

ΘΕΩΡΗΘΗΚΕ

ΝΟΜΑΡΧΙΑ ΚΟΡΙΝΘΙΑΣ
ΤΜΗΜΑ ΠΟΛΕΟΔΟΜΙΑΣ & Π.Ε.
Τό παρόν
ΣΥΝΟΔΕΥΕΙ
Τό ὑπ' ἀρ. 3/90 Πρακτικό ΣΧΟΠ Ν. Κορινθίας
Κόρινθος 19/3/1990
Θεωρήθηκε
[illegible]
ΑΘΑΝΑΣΙΟΣ ΠΛΑΚ[illegible]
ΠΟΛΙΤΙΚΟΣ ΜΗΧΑΝΙΚΟΣ


ΧΑΡΤΗΣ

Π 2.1α

ΡΥΜΟΤΟΜΙΚΟ ΣΧΕΔΙΟ ΠΟΣΕΙΔΩΝΙΑΣ

ΚΛΙΜΑΚΑ 1:1.000
ΝΟΕΜ. 1988


ΔΗΜΟΙ : ΚΟΡΙΝΘΟΥ - ΛΟΥΤΡΑΚΙΟΥ
ΝΟΜΟΥ ΚΟΡΙΝΘΙΑΣ

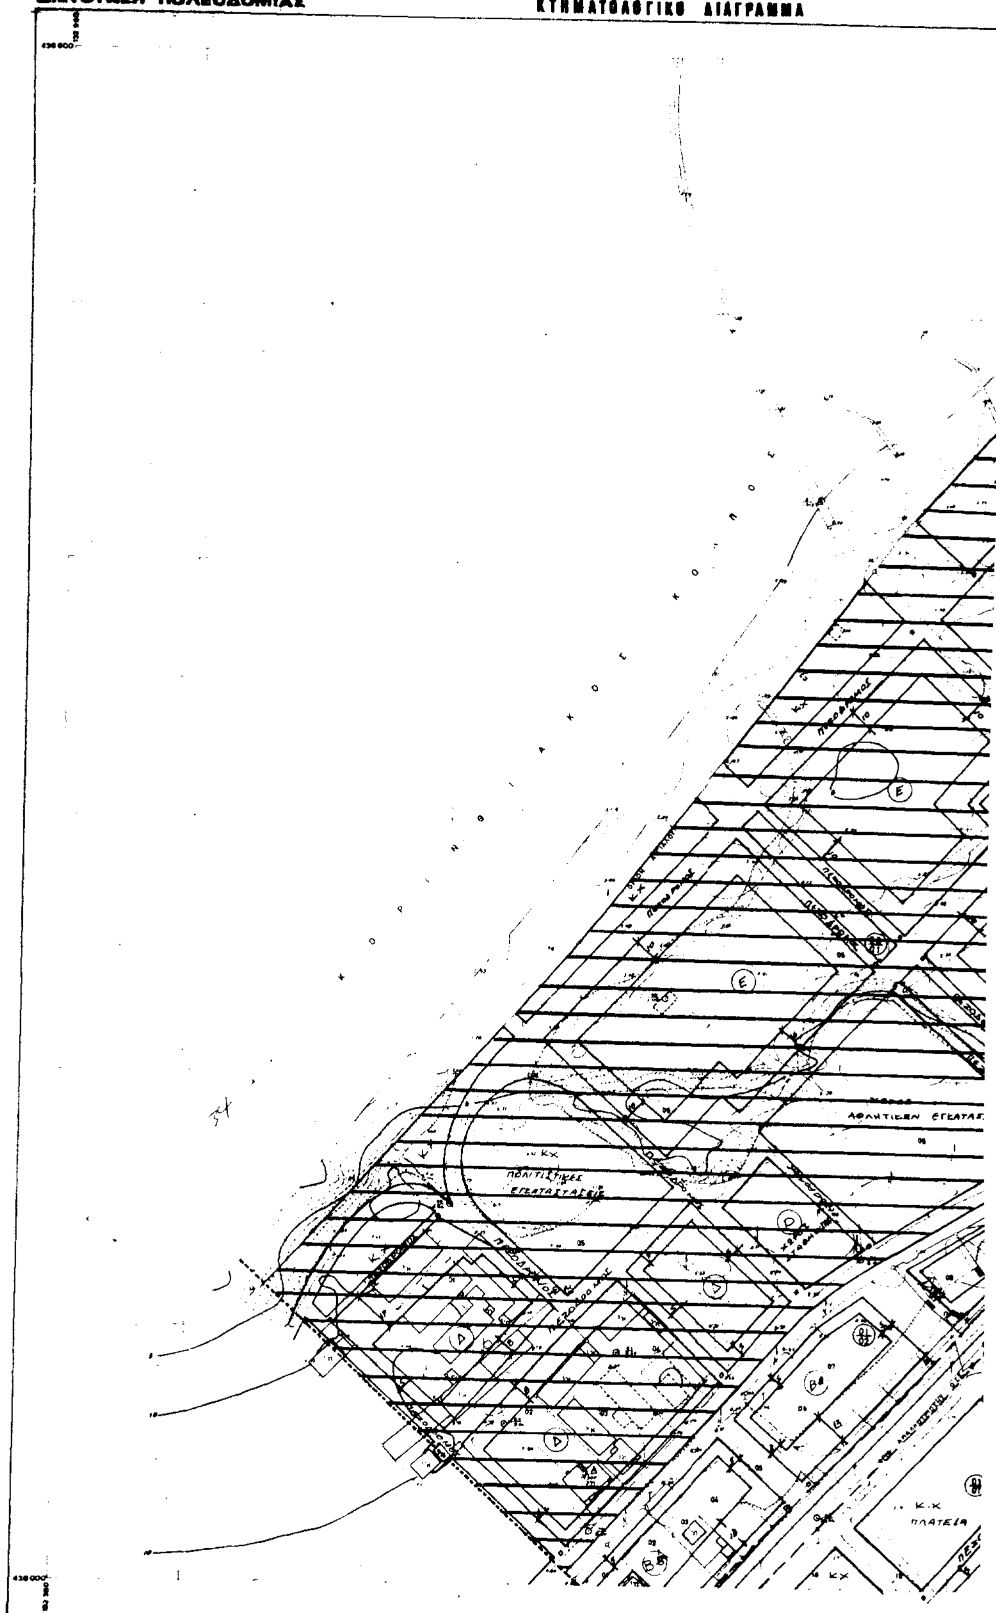

Ελληνικο DATUM
Εγκαρσια Μερκατορικη προβολη 3°
Κεντρικος μεσημβρινος λ=0° απ' Αθηνα
Ο περιμετρικος τετραγωνισμος του διαγραμματος
ειναι της προβολης HATT του κεντρου φυλλου
με φ= 37,66 και λ= -0,46 απ' Αθηνα

Κλιμακα 1:1000

ΝΟΜΟΣ
ΔΗΜΟΣ ή ΚΟΙΝ.
Μεθοδος συνταξ
Φωτολήψια
Χρονος συνταξη

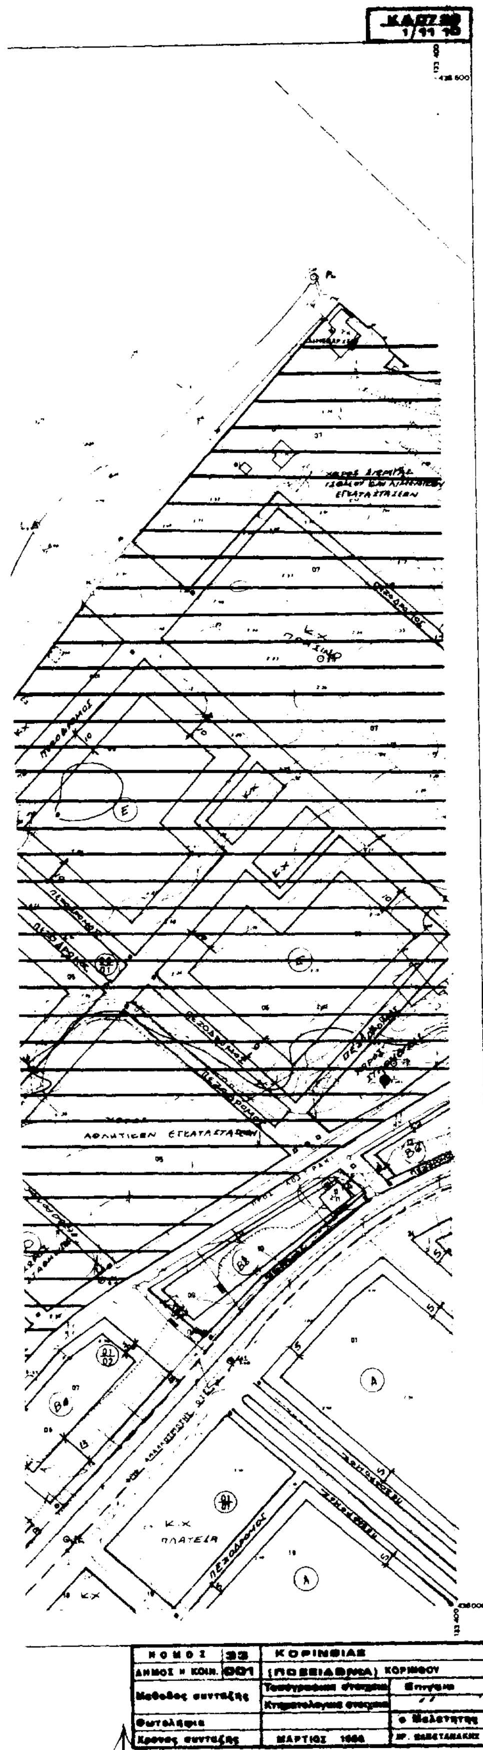

Υ.ΠΕ.ΧΩ.ΔΕ. ΕΠΑ ΠΡΩΤΗΣ ΚΑΤΟΙΚΙΑΣ

ΥΠΟΜΝΗΜΑ

αναθεώρησης

ΤΟΜΕΑΣ	ΧΡΗΣΕΙΣ ΓΗΣ (σύμφωνα με το από 23.2.87 Π.Δ/γμα ΦΕΚ 166Δ/87)	[illegible]	ΑΡΤΙΟΤΗΤΑ ΟΙΚΟΠΕΔΩΝ (πρόσωπο / εμβαδόν) ΠΑΡΕΚΚΛΙΣΕΙΣ	ΠΟΣΟΣΤΟ ΚΑΛΥΨΗΣ	ΜΕΓΙΣΤΟ ΥΨΟΣ	ΜΕΓΙΣΤΟΣ ΣΥΝΤΕΛΕΣΤΗΣ ΔΟΜΗΣΗΣ Σ.Δ.
Α	αμιγής κατοικία (άρθρο 2)	5 Μ	15 / 500 [illegible]	0,40	7,50	0,60
Βα	γενική κατοικία (άρθρο 3)	5 Μ	14 / 400 όπως τομέας Α	0,40	7,50	0,60
Ββ	γενική κατοικία (άρθρο 3)	όπως στο σχέδιο	15 / 300 όπως [illegible] τομέα Α	0,40	7,5	0,60
Γ	κέντρο κατοικίας (άρθρο 4)		15 / 300 όπως [illegible] τομέα Α	0,40	9,50	0,80
Δ	Αναψυχή (άρθρο 8) εξαιρουμένων [illegible]	όπως στο σχέδιο	14 / 400 όπως τομέας Α	0,40	9,5	0,60
Ε	τουρισμός και αναψυχή (άρθρο 6) εξαιρουμένων [illegible] βενζίνης	10 Μ	20 / 1000 [illegible] 15/500	0,40	10	0,60

ΠΟΛΕΟΔΟΜΙΚΗ ΜΕΛΕΤΗ
ΑΝΑΘΕΩΡΗΣΗΣ ΠΡΩΤΗΣ ΚΑΤΟΙΚΙΑΣ

ΚΕΝΤΡΟ Φ.Χ. — ΗΜΕΡΟΜΗΝΙΑ ΦΩΤΟΛΗΨΙΑΣ

ΟΜΑΔΑ ΜΕΛΕΤΗΣ

ΔΙΑΝΟΜΗ ΠΙΝΑΚΙΔΩΝ

ΘΕΩΡΗΘΗΚΕ

ΝΟΜΑΡΧΙΑ ΚΟΡΙΝΘΙΑΣ
ΤΜΗΜΑ ΠΟΛΕΟΔΟΜΙΑΣ & Π.Ε.
Τό παρόν
ΣΥΝΟΔΕΥΕΙ
Τό ὑπ' ἀρ. 3/90 [illegible]
Κόρινθος 12/3/1990
ΘΕΩΡΗΘΗΚΕ

ΧΑΡΤΗΣ

Π 2.1α

ΡΥΜΟΤΟΜΙΚΟ ΣΧΕΔΙΟ
ΠΟΣΕΙΔΩΝΙΑΣ

ΚΛΙΜΑΚΑ 1:1.000
ΝΟΕΜ. 1988

ΔΗΜΟΙ: ΚΟΡΙΝΘΟΥ - ΛΟΥΤΡΑΚΙΟΥ
ΝΟΜΟΥ ΚΟΡΙΝΘΙΑΣ

ΕΘΝΙΚΟ ΤΥΠΟΓΡΑΦΕΙΟ

ΕΦΗΜΕΡΙΣ ΤΗΣ ΚΥΒΕΡΝΗΣΕΩΣ

ΚΑΠΟΔΙΣΤΡΙΟΥ 34 * ΑΘΗΝΑ 104 32 * TELEX 223211 YPET GR * FAX 010 52 21 004
ΗΛΕΚΤΡΟΝΙΚΗ ΔΙΕΥΘΥΝΣΗ: http: www.et.gr
e-mail: webmaster @ et.gr

ΠΛΗΡΟΦΟΡΙΕΣ ΔΗΜΟΣΙΕΥΜΑΤΩΝ Φ.Ε.Κ.: Τηλ. 1464

Πληροφορίες Α.Ε. - Ε.Π.Ε. και λοιπών Φ.Ε.Κ.: **010 527 9000**

ΠΕΡΙΦΕΡΕΙΑΚΑ ΓΡΑΦΕΙΑ ΠΩΛΗΣΗΣ Φ.Ε.Κ.

ΘΕΣΣΑΛΟΝΙΚΗ - Βασ. Όλγας 227 - Τ.Κ. 54100 **(0310) 423 956**
ΠΕΙΡΑΙΑΣ - Γούναρη και Εθν. Αντίστασης Τ.Κ. 185 31 **010 4135 228**
ΠΑΤΡΑ - Κορίνθου 327 - Τ.Κ. 262 23 **(0610) 638 109 -110**
ΙΩΑΝΝΙΝΑ - Διοικητήριο Τ.Κ. 450 44 **(06510) 87215**
ΚΟΜΟΤΗΝΗ - Δημοκρατίας 1 Τ.Κ. 691 00 **(05310) 22 858**
ΛΑΡΙΣΑ - Διοικητήριο Τ.Κ. 411 10 **(0410) 597449**
ΚΕΡΚΥΡΑ - Σαμαρά 13 Τ.Κ. 491 00 **(06610) 89 127 / 89 120**
ΗΡΑΚΛΕΙΟ - Πλ. Ελευθερίας 1, Τ.Κ. 711 10 **(0810) 396 223**
ΛΕΣΒΟΣ - Πλ. Κωνσταντινουπόλεως Τ.Κ. 811 00 Μυτιλήνη **(02510) 46 888 / 47 533**

ΤΙΜΗ ΠΩΛΗΣΗΣ ΦΥΛΛΩΝ ΕΦΗΜΕΡΙΔΟΣ ΤΗΣ ΚΥΒΕΡΝΗΣΕΩΣ

Σε έντυπη μορφή:

- Για τα ΦΕΚ από 1 μέχρι 40 σελίδες 1 euro.
- Για τα ΦΕΚ από 40 σελίδες και πάνω η τιμή προσαυξάνεται κατά 0,05 euro για κάθε επιπλέον σελίδα.

Σε μορφή CD:

Τεύχος	Περίοδος	Τιμές σε EURO
Α.Ε. & Ε.Π.Ε.	Μηνιαίο	60
Α΄ και Β΄	3μηνιαίο	75
Α΄, Β΄ και Δ΄	3μηνιαίο	90
Α΄	Ετήσιο	180
Β΄	Ετήσιο	210
Γ	Ετήσιο	60
Δ΄	Ετήσιο	150
Παράρτημα	Ετήσιο	75
Αναπτυξιακών Πράξεων και Συμβάσεων (Τ.Α.Π.Σ.)	Ετήσιο	75
Νομικών Προσώπων Δημοσίου Δικαίου (Ν.Π.Δ.Δ.)	Ετήσιο	75
Δελτίο Εμπορικής και Βιομηχανικής Ιδιοκτησίας (Δ.Ε.Β.Ι.)	Ετήσιο	75
Ανωτάτου Ειδικού Δικαστηρίου	Ετήσιο	75
Διακηρύξεων Δημοσίων Συμβάσεων	Ετήσιο	75

Η τιμή πώλησης του Τεύχους Α.Ε. & Ε.Π.Ε. σε μορφή CD - rom για δημοσιεύματα μετά το 1994 καθορίζεται σε 30 euro ανά τεμάχιο, ύστερα από σχετική παραγγελία.
Η τιμή διάθεσης φωτοαντιγράφων ΦΕΚ 0,15 euro ανά σελίδα

ΕΤΗΣΙΕΣ ΣΥΝΔΡΟΜΕΣ Φ.Ε.Κ.

Τεύχος	Σε έντυπη μορφή: Κ.Α.Ε. Προϋπολογισμού 2531 euro	Σε έντυπη μορφή: Κ.Α.Ε. ΤΑΠΕΤ 3512 euro	Από το Internet: Κ.Α.Ε. Προϋπολογισμού 2531 euro	Από το Internet: Κ.Α.Ε. ΤΑΠΕΤ 3512 euro
Α΄ (Νόμοι, Π.Δ., Συμβάσεις κτλ.)	205	10,25	176	8,80
Β΄ (Υπουργικές αποφάσεις κτλ.)	293	14,65	205	10,25
Γ΄ (Διορισμοί, απολύσεις κτλ. Δημ. Υπαλλήλων)	59	2,95	ΔΩΡΕΑΝ	- -
Δ΄ (Απαλλοτριώσεις, πολεοδομία κτλ.)	293	14,65	147	7,35
Αναπτυξιακών Πράξεων και Συμβάσεων (Τ.Α.Π.Σ.)	147	7,35	88	4,40
Ν.Π.Δ.Δ. (Διορισμοί κτλ. προσωπικού Ν.Π.Δ.Δ.)	59	2,95	ΔΩΡΕΑΝ	- -
Παράρτημα (Προκηρύξεις θέσεων ΔΕΠ κτλ.)	30	1,50	ΔΩΡΕΑΝ	- -
Δελτίο Εμπορικής και Βιομ/κής Ιδιοκτησίας (Δ.Ε.Β.Ι.)	59	2,95	30	1,50
Ανωτάτου Ειδικού Δικαστηρίου (Α.Ε.Δ.)	ΔΩΡΕΑΝ	-	ΔΩΡΕΑΝ	- -
Προκηρύξεων Α.Σ.Ε.Π.	ΔΩΡΕΑΝ	-	ΔΩΡΕΑΝ	- -
Ανωνύμων Εταιρειών & Ε.Π.Ε.	2.054	102,70	587	29,35
Διακηρύξεων Δημοσίων Συμβάσεων (Δ.Δ.Σ.)	205	10,25	88	4,40
Α΄, Β΄ και Δ΄			352	17,60

Το κόστος για την ετήσια συνδρομή σε ηλεκτρονική μορφή για τα προηγούμενα έτη προσαυξάνεται πέραν του ποσού της ετήσιας συνδρομής του έτους 2002 κατά 6 euro ανά έτος παλαιότητας και κατά τεύχος

* Οι συνδρομές του εσωτερικού προπληρώνονται στις ΔΟΥ που δίνουν αποδεικτικό είσπραξης (διπλότυπο) το οποίο με τη φροντίδα του ενδιαφερομένου πρέπει να στέλνεται στην Υπηρεσία του Εθνικού Τυπογραφείου.
* Η πληρωμή του υπέρ ΤΑΠΕΤ ποσοστού που αντιστοιχεί σε συνδρομές, εισπράττεται και από τις ΔΟΥ.
* Οι συνδρομητές του εξωτερικού έχουν τη δυνατότητα λήψης των δημοσιευμάτων μέσω internet, με την καταβολή των αντίστοιχων ποσών συνδρομής και ΤΑΠΕΤ.
* Οι Νομαρχιακές Αυτοδιοικήσεις, οι Δήμοι, οι Κοινότητες ως και οι επιχειρήσεις αυτών πληρώνουν το μισό χρηματικό ποσό της συνδρομής και ολόκληρο το ποσό υπέρ του ΤΑΠΕΤ.
* Η συνδρομή ισχύει για ένα χρόνο, που αρχίζει την 1η Ιανουαρίου και λήγει την 31η Δεκεμβρίου του ίδιου χρόνου. Δεν εγγράφονται συνδρομητές για μικρότερο χρονικό διάστημα.
* Η εγγραφή ή ανανέωση της συνδρομής πραγματοποιείται το αργότερο μέχρι τον Φεβρουάριο κάθε έτους.
* Αντίγραφα διπλοτύπων, ταχυδρομικές επιταγές και χρηματικά γραμμάτια δεν γίνονται δεκτά.

Οι υπηρεσίες εξυπηρέτησης των πολιτών λειτουργούν καθημερινά από 08.00΄ έως 13.00΄

ΑΠΟ ΤΟ ΕΘΝΙΚΟ ΤΥΠΟΓΡΑΦΕΙΟ